

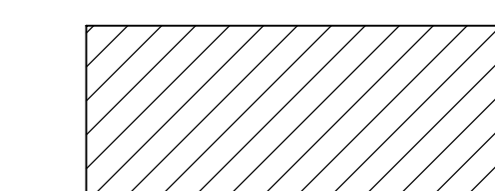



Schaal 1 : 200  
 = Gemeenschappelijk  
 Tekening bestaat uit 2 bladen  
 Blad 1

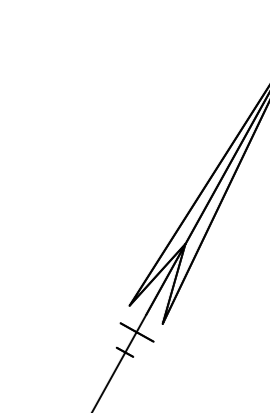


Situatie 1: 1000 Weesperkarspel L

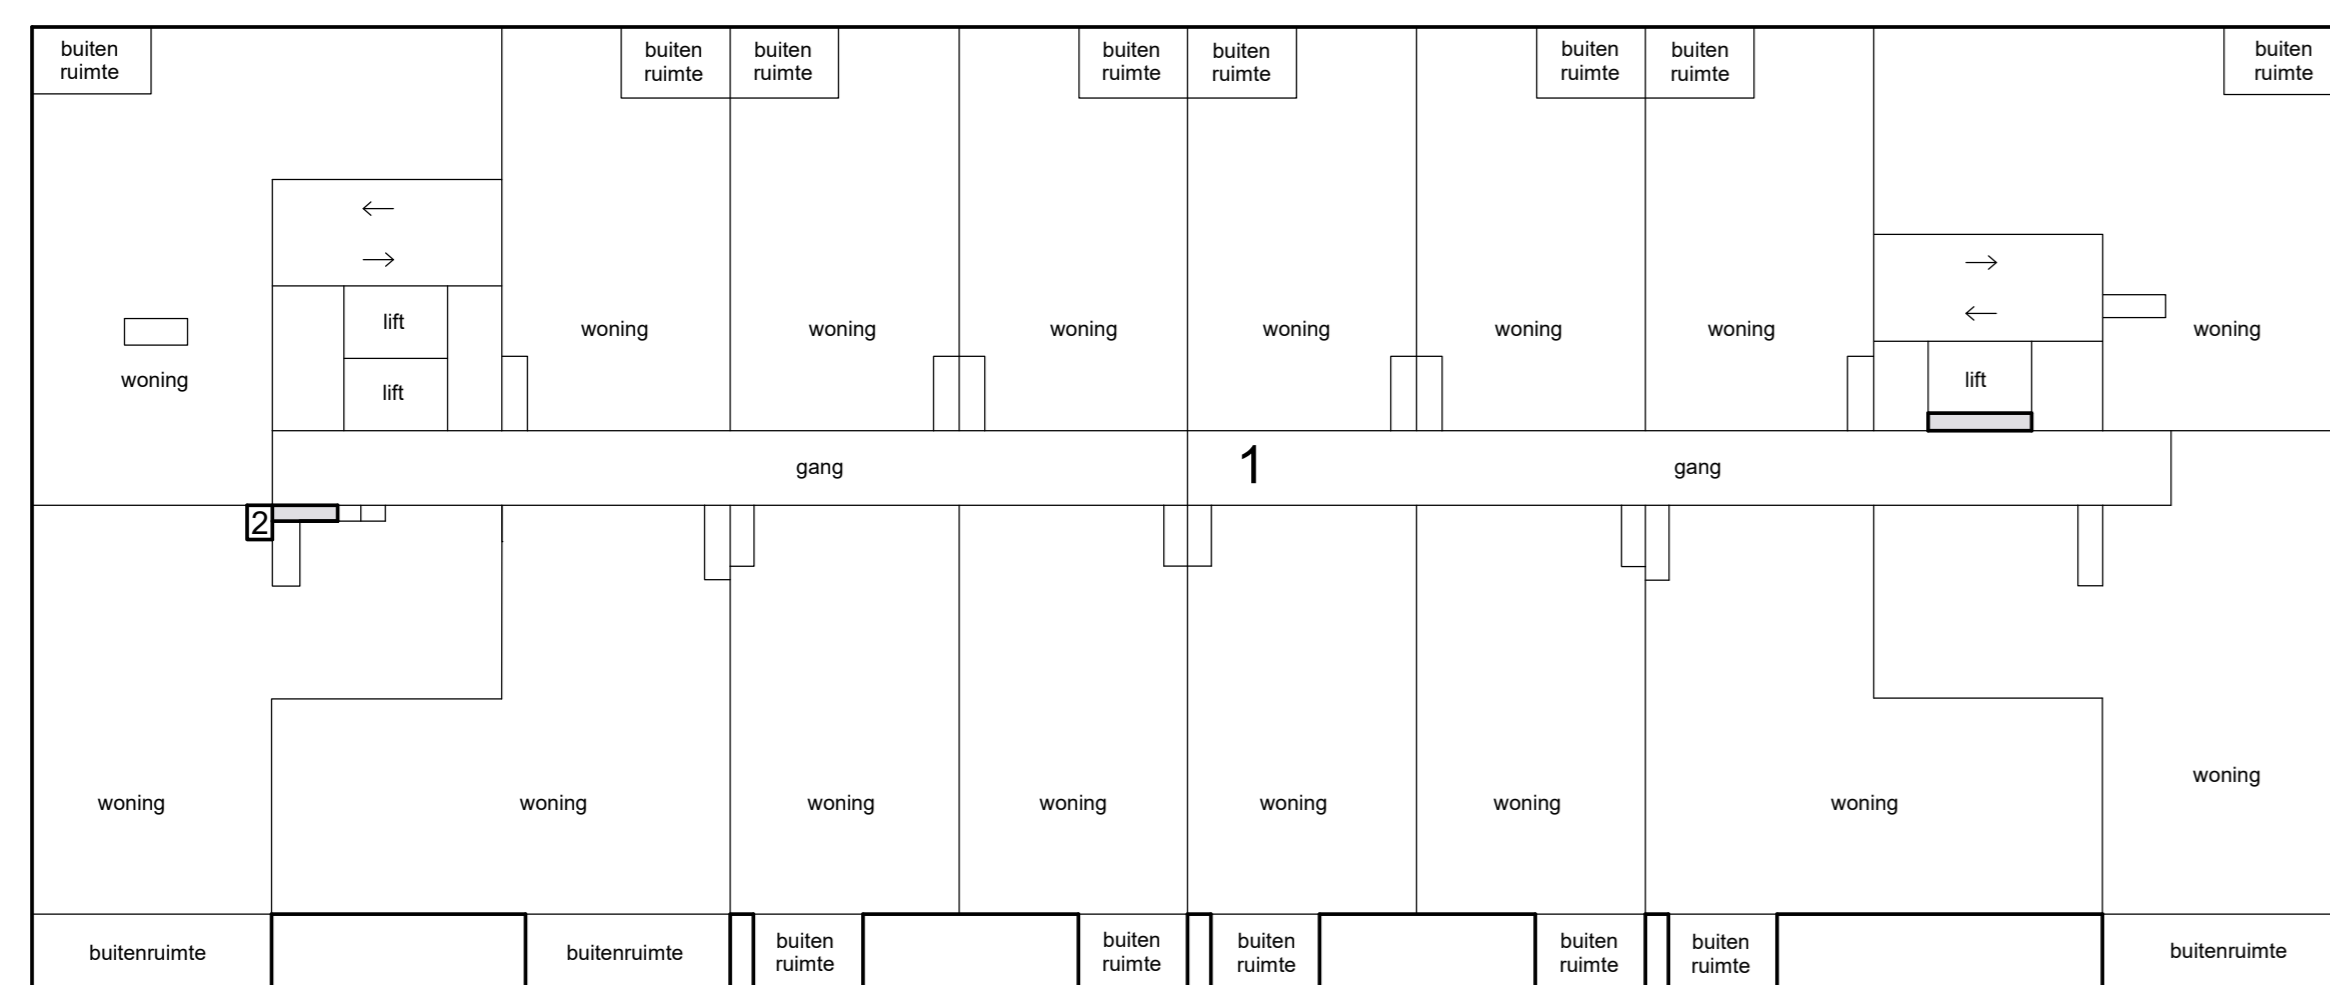


2e etage

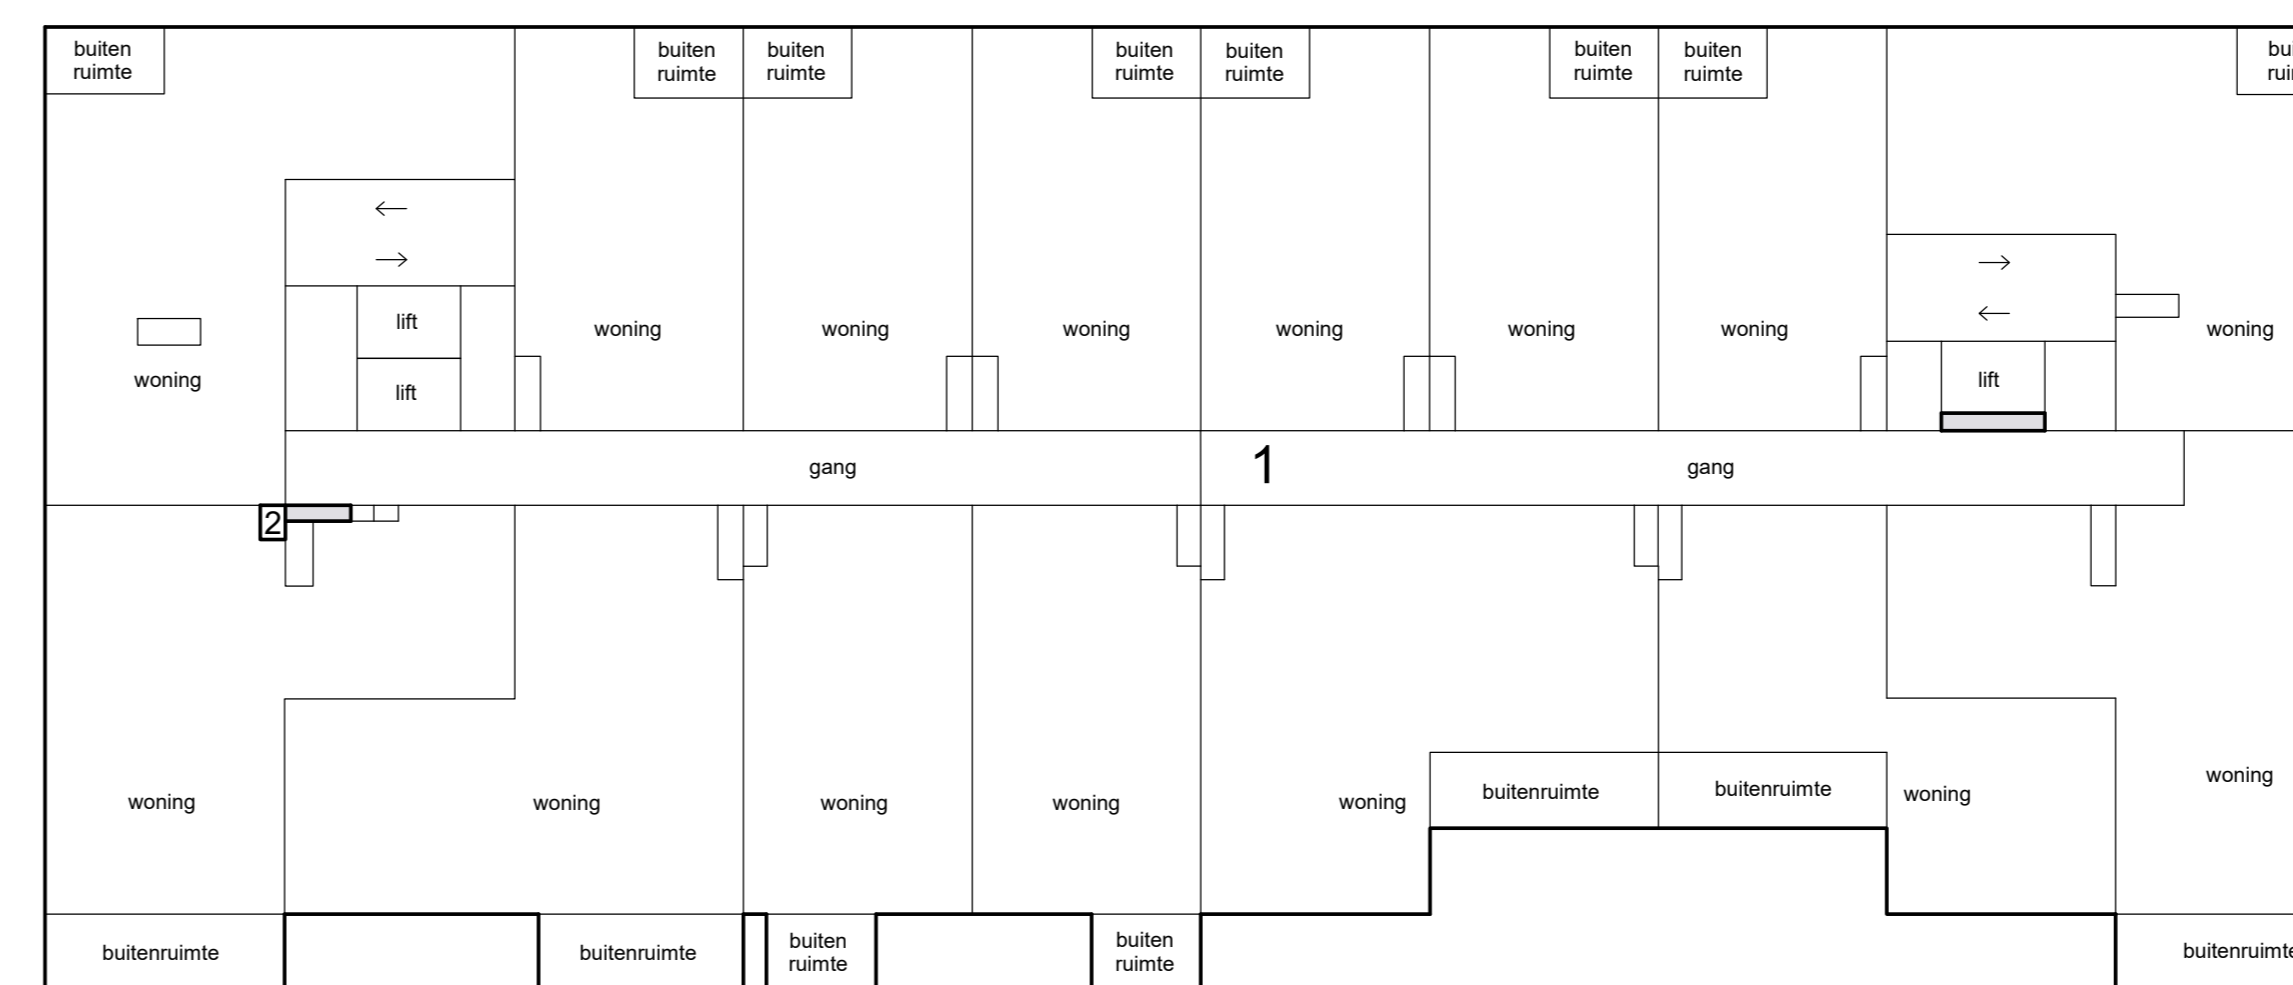


5e etage

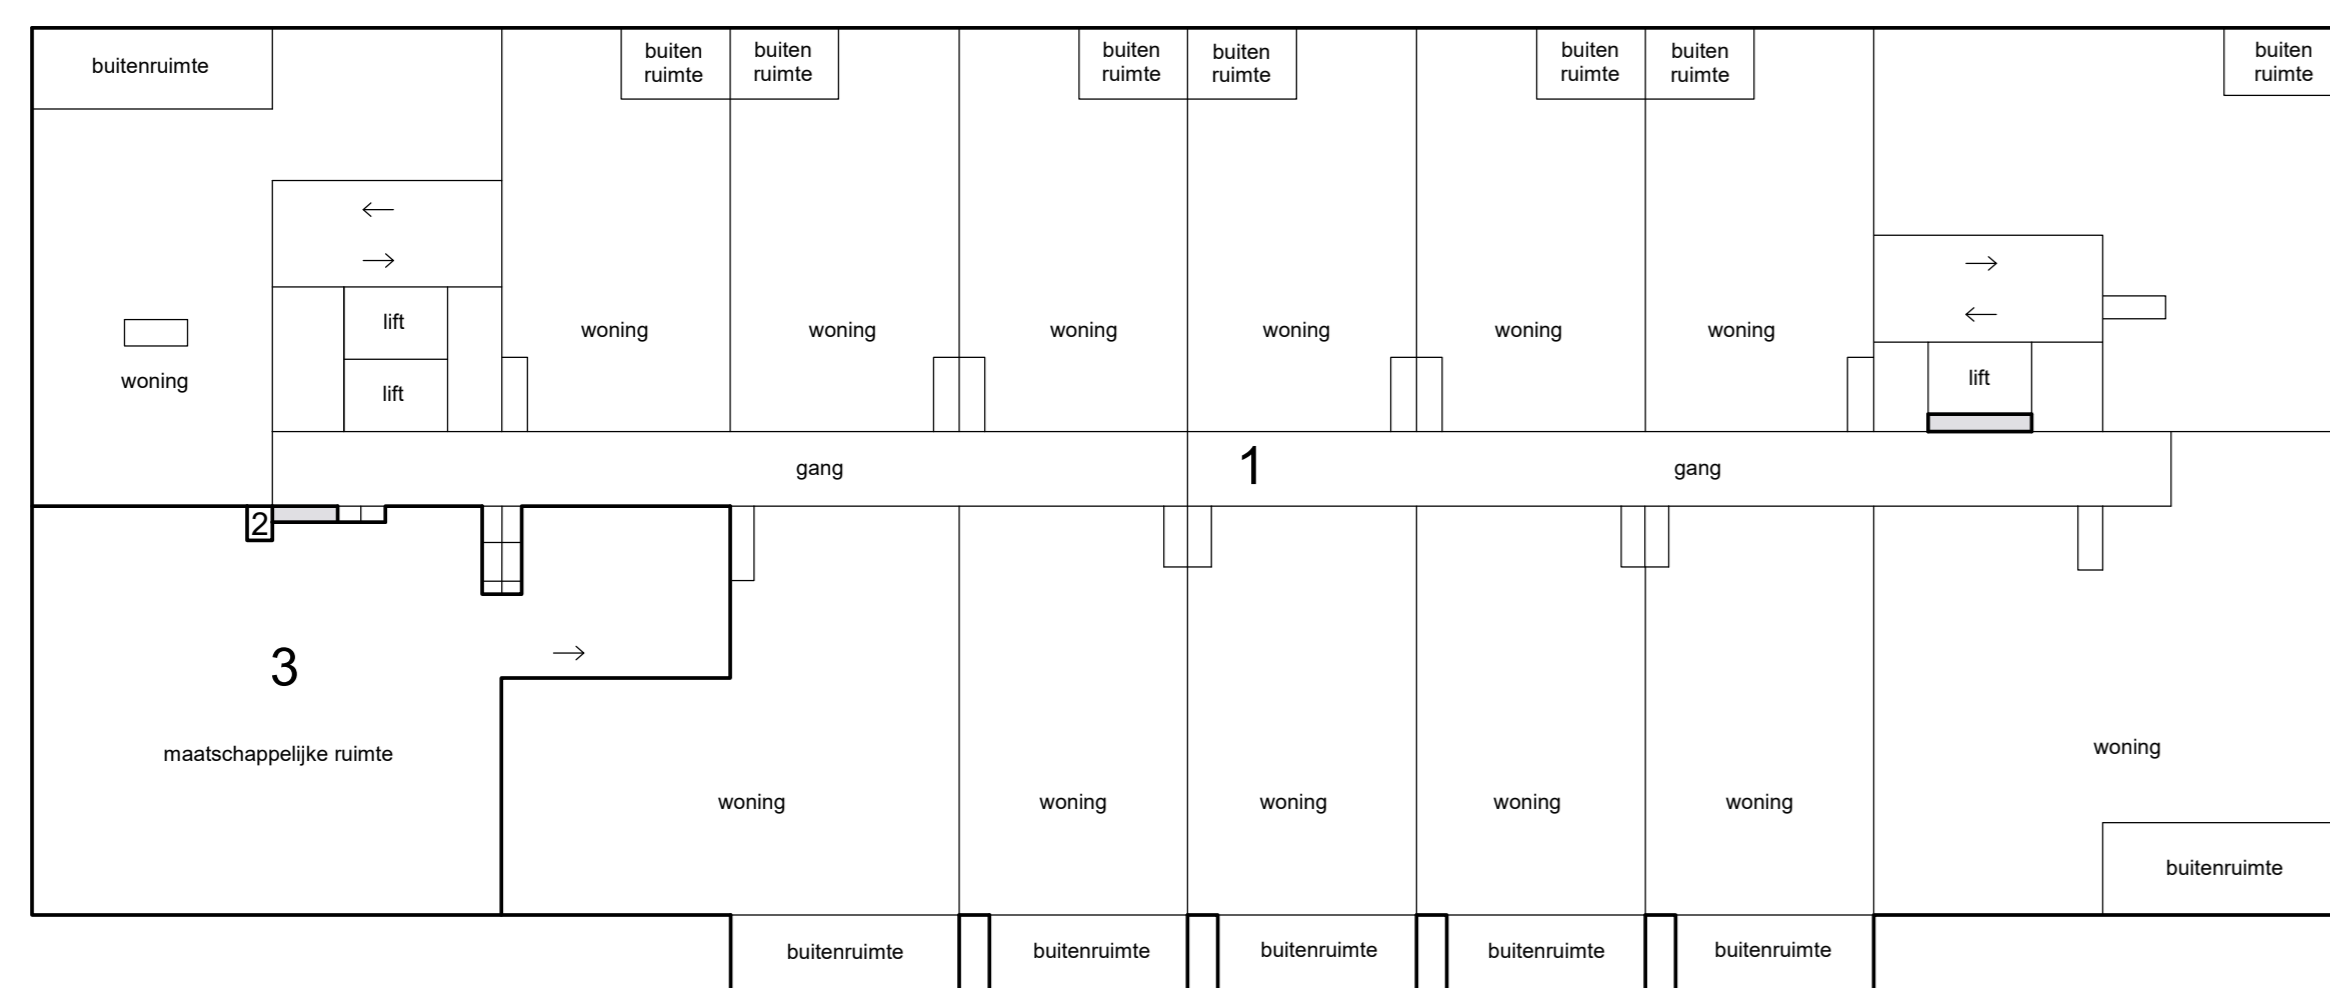


1e etage

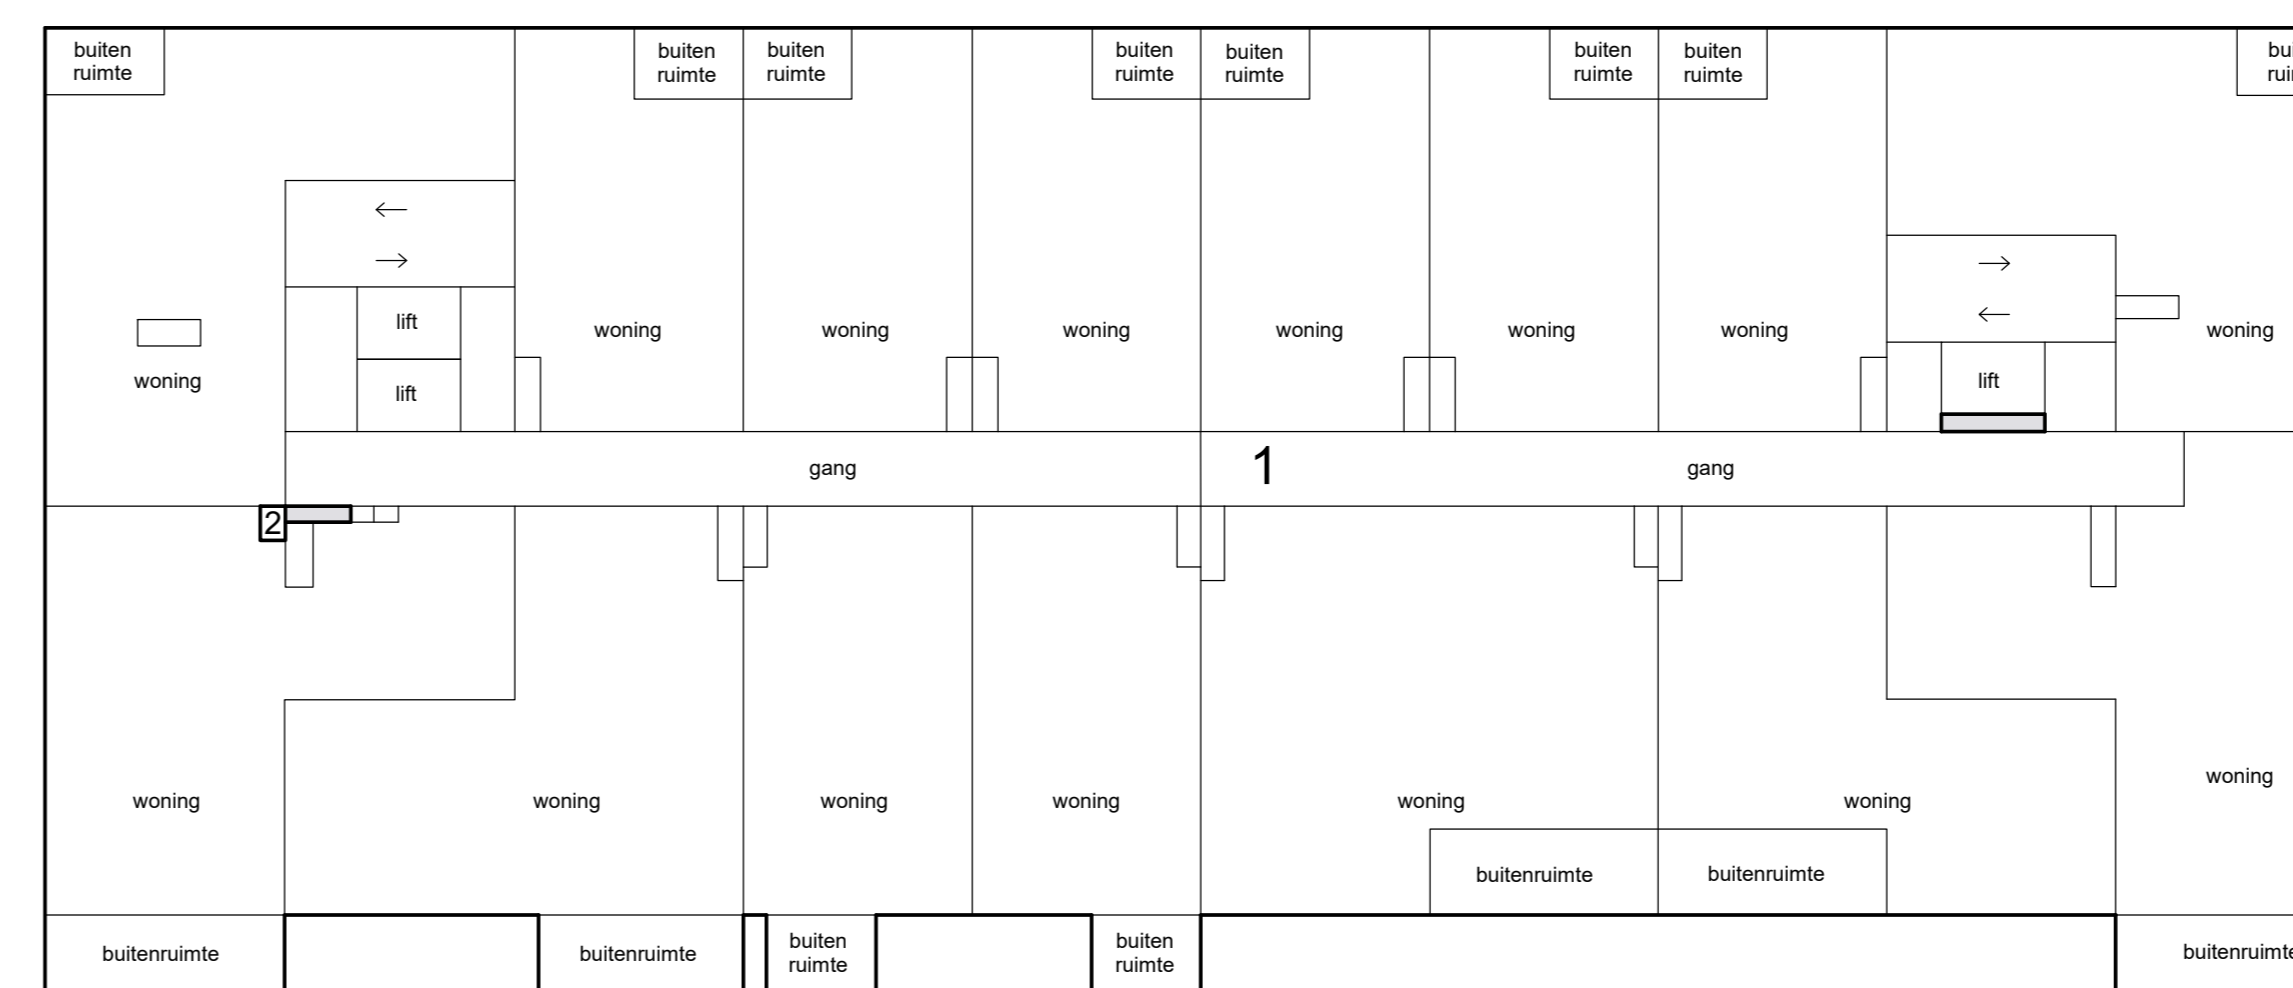

4e etage

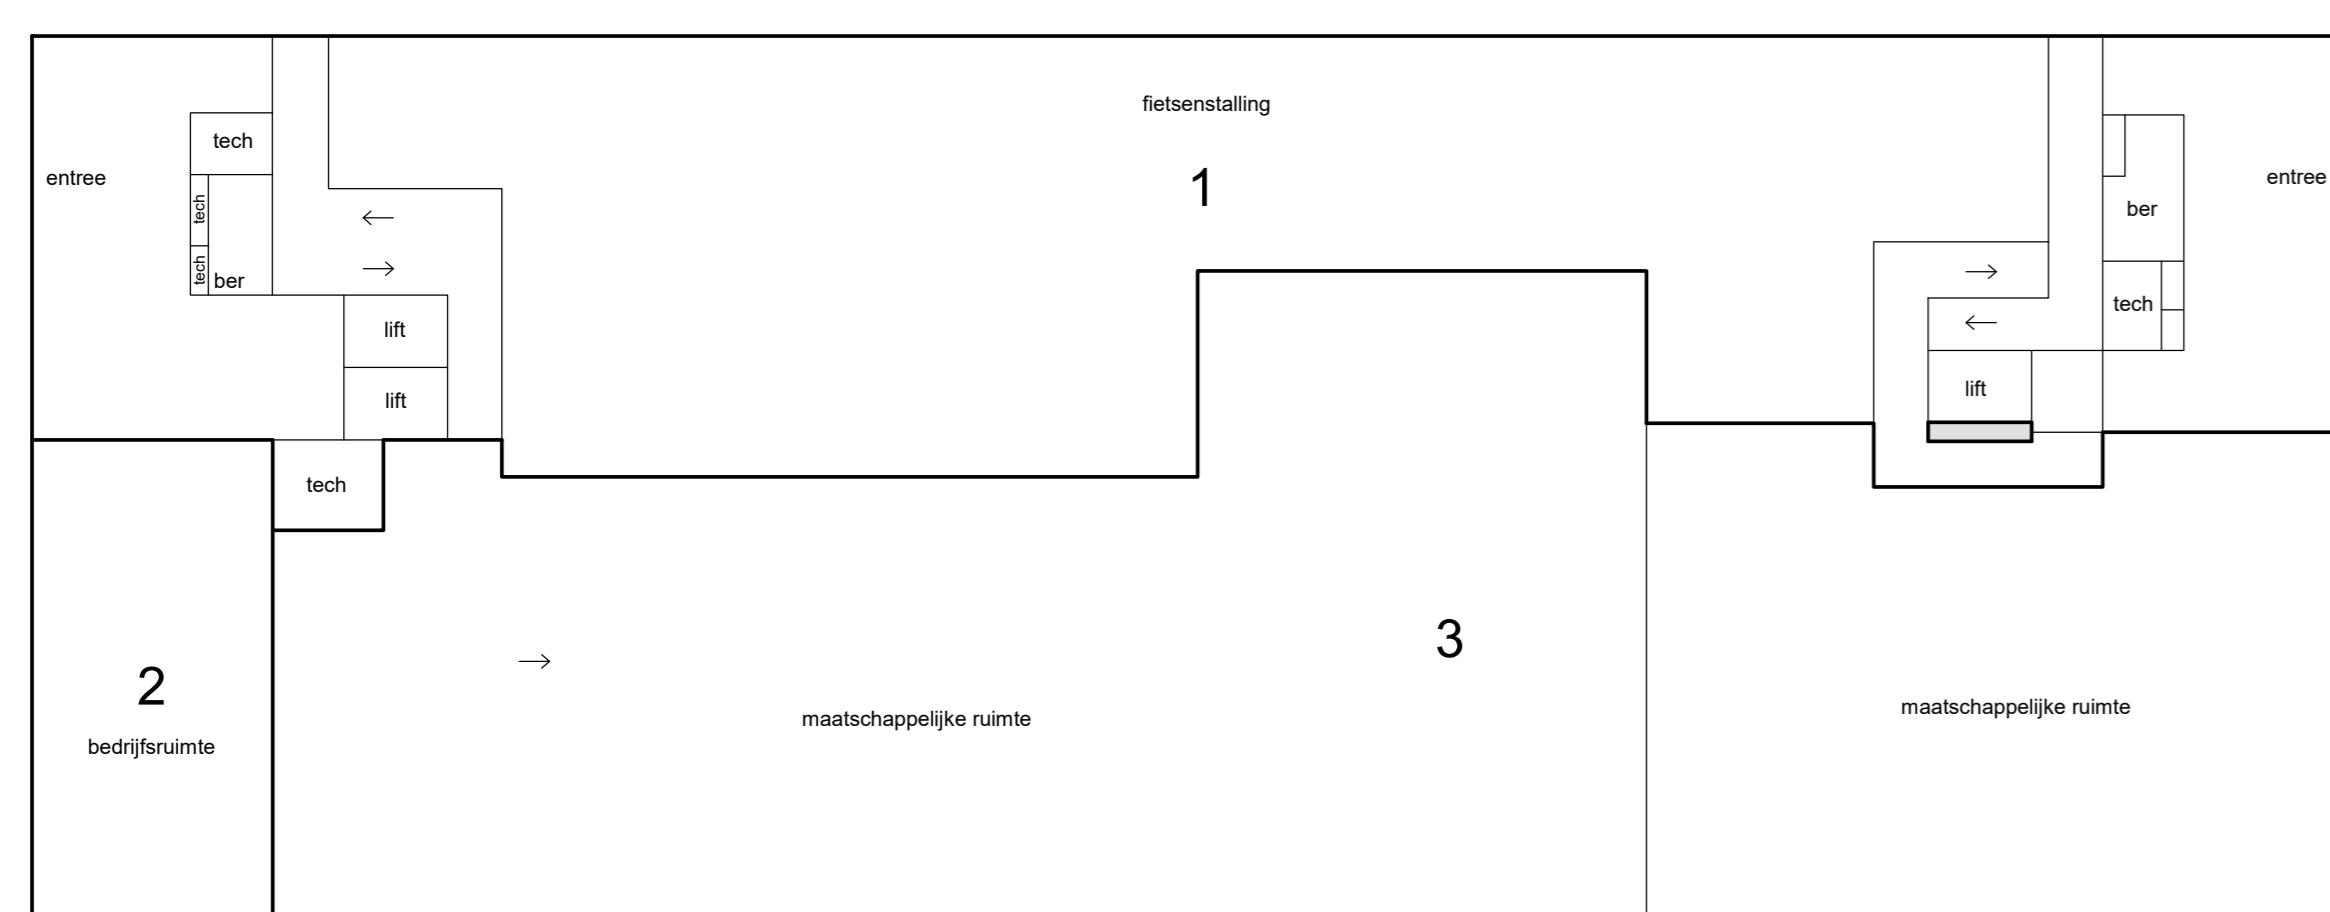



begane grond

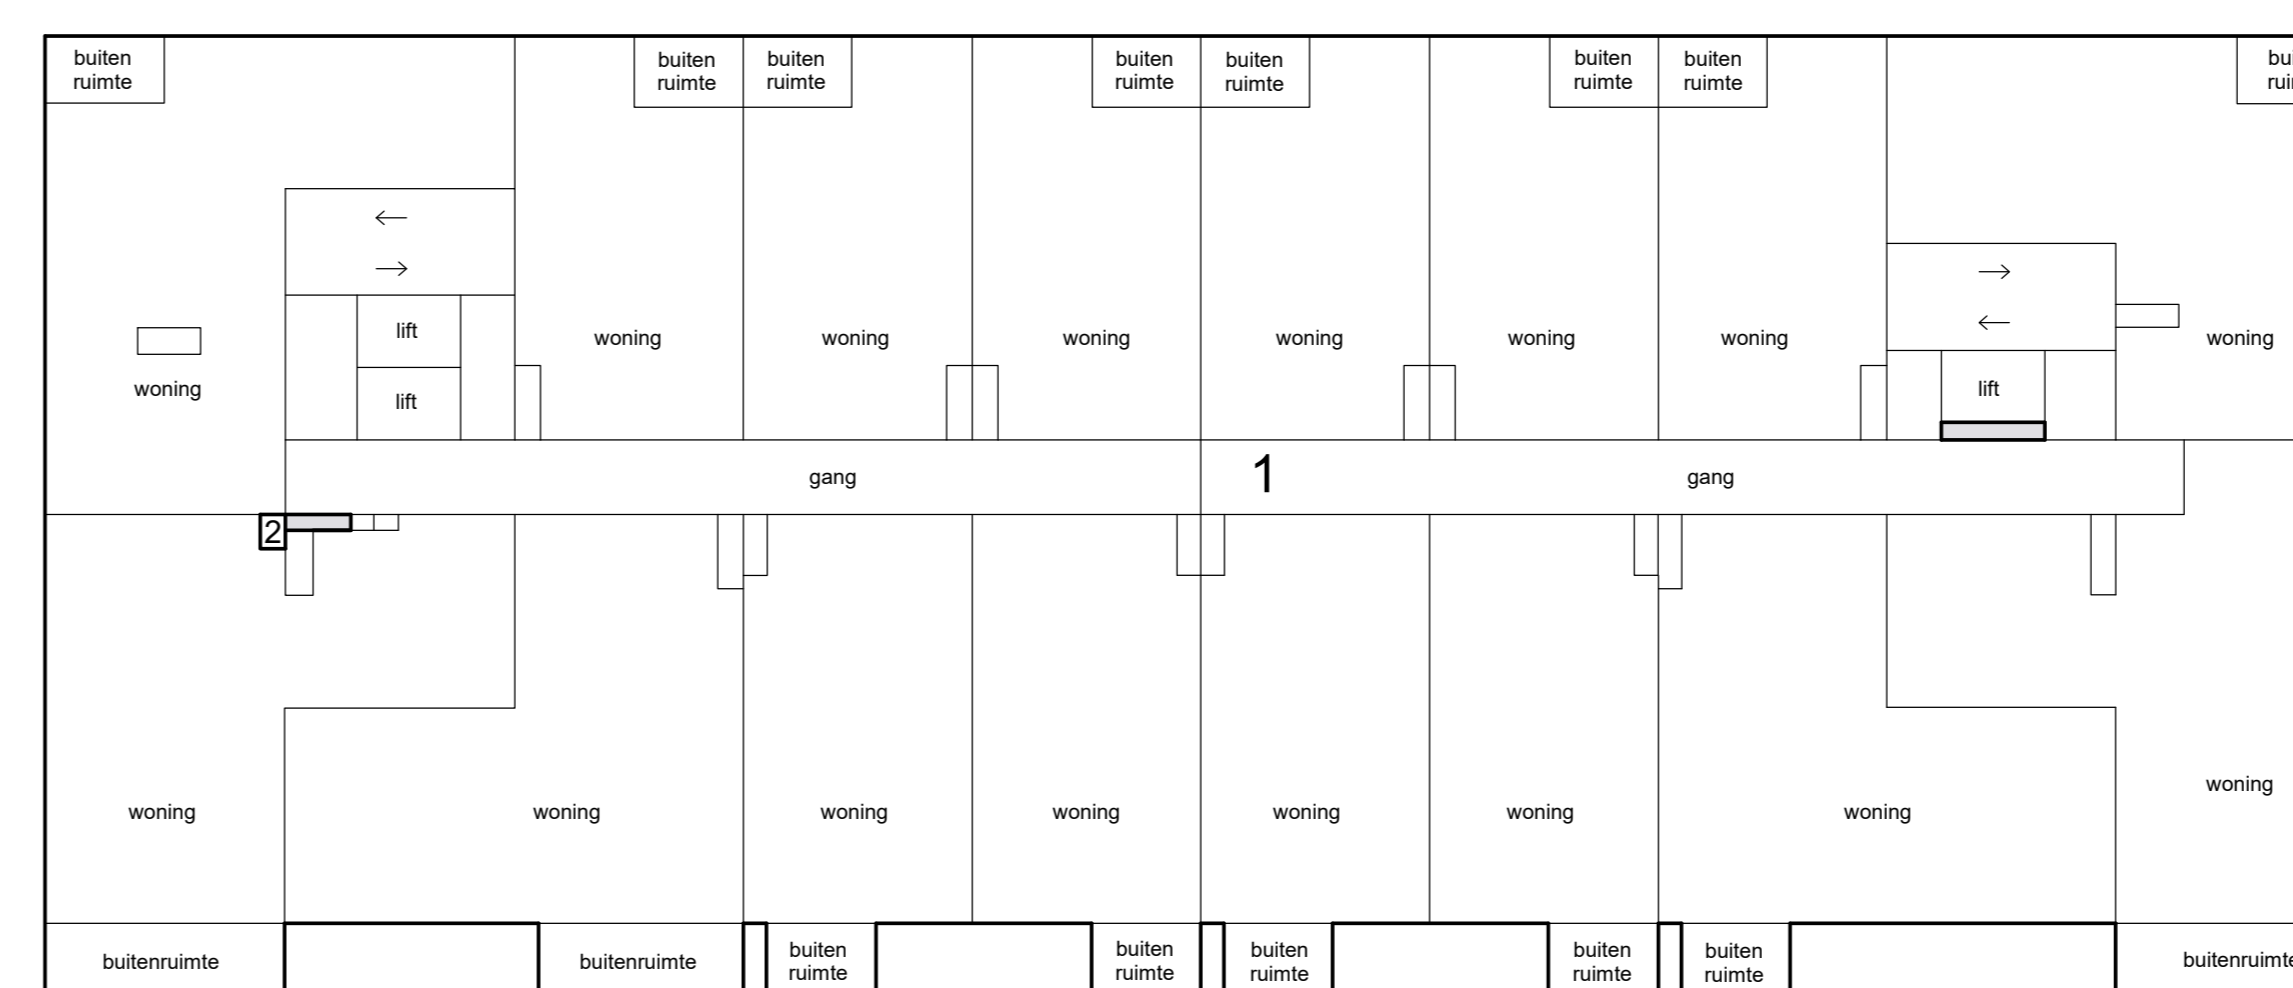



3e etage




Schaal 1 : 200  
 = Gemeenschappelijk  
 Tekening bestaat uit 2 bladen  
 Blad 2

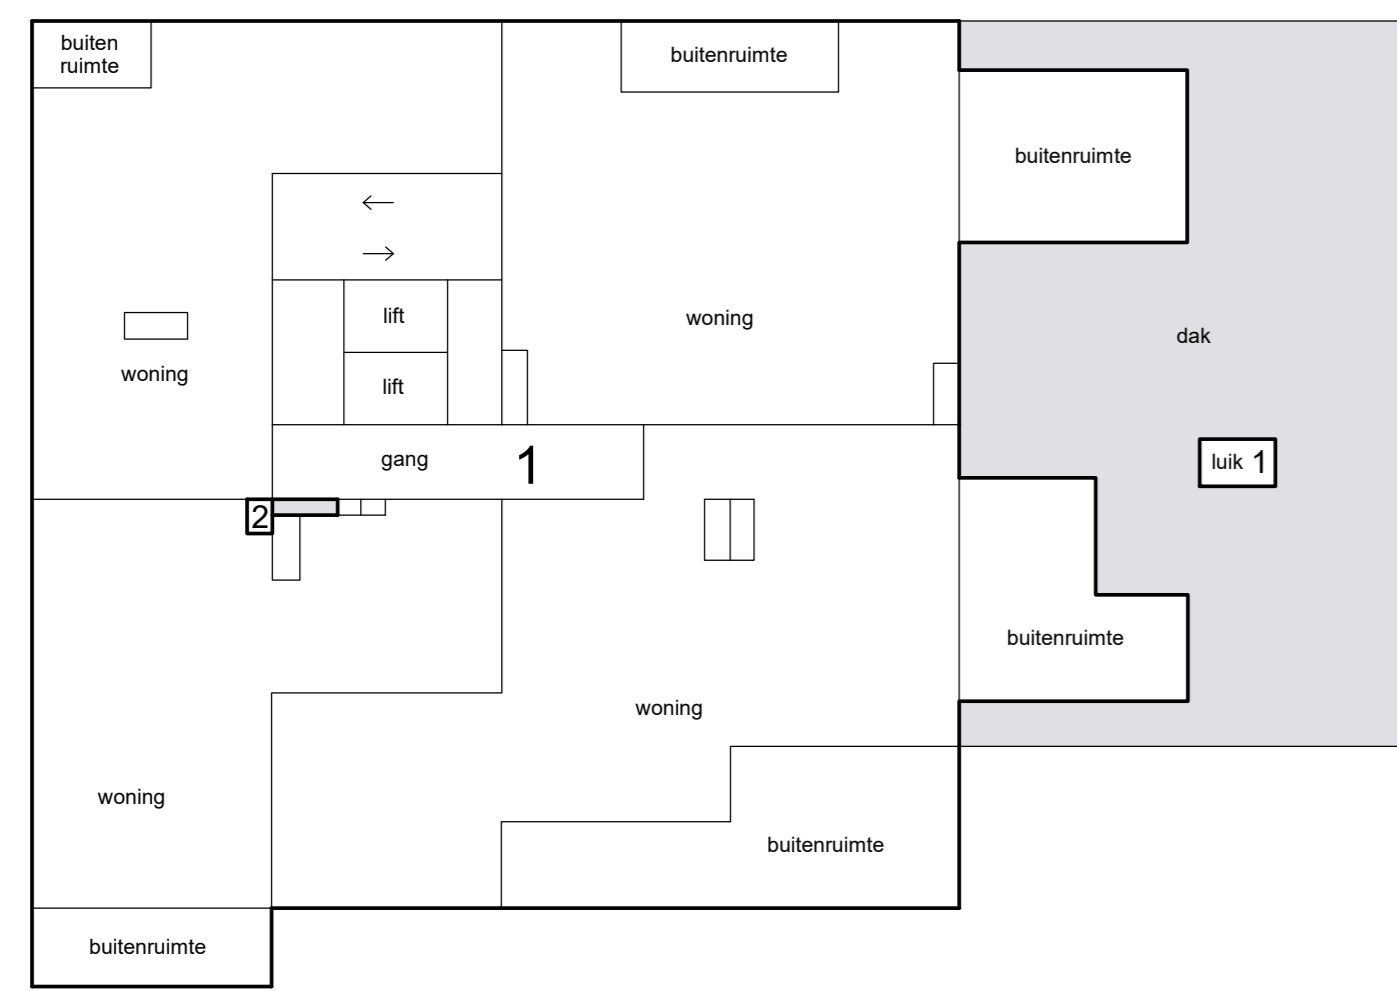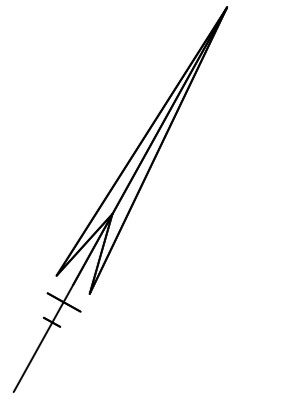



8e etage

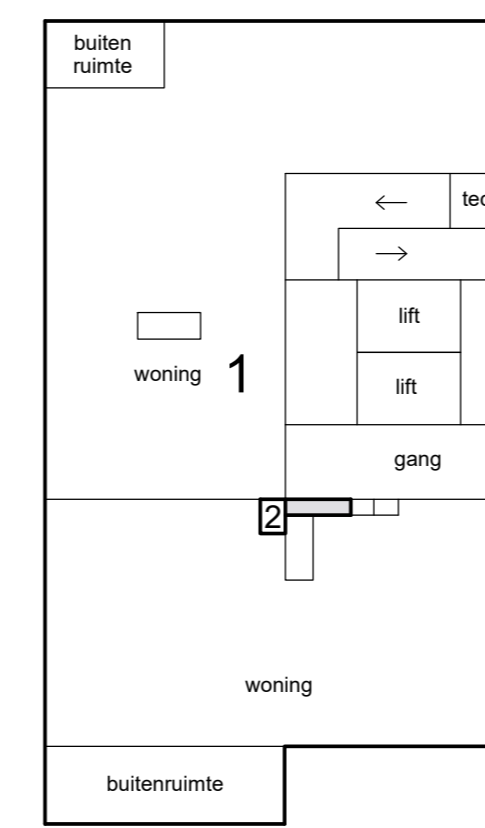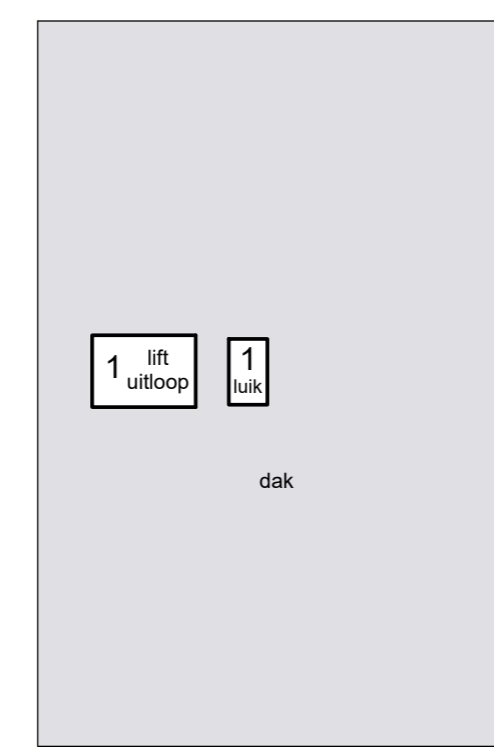


11e etage

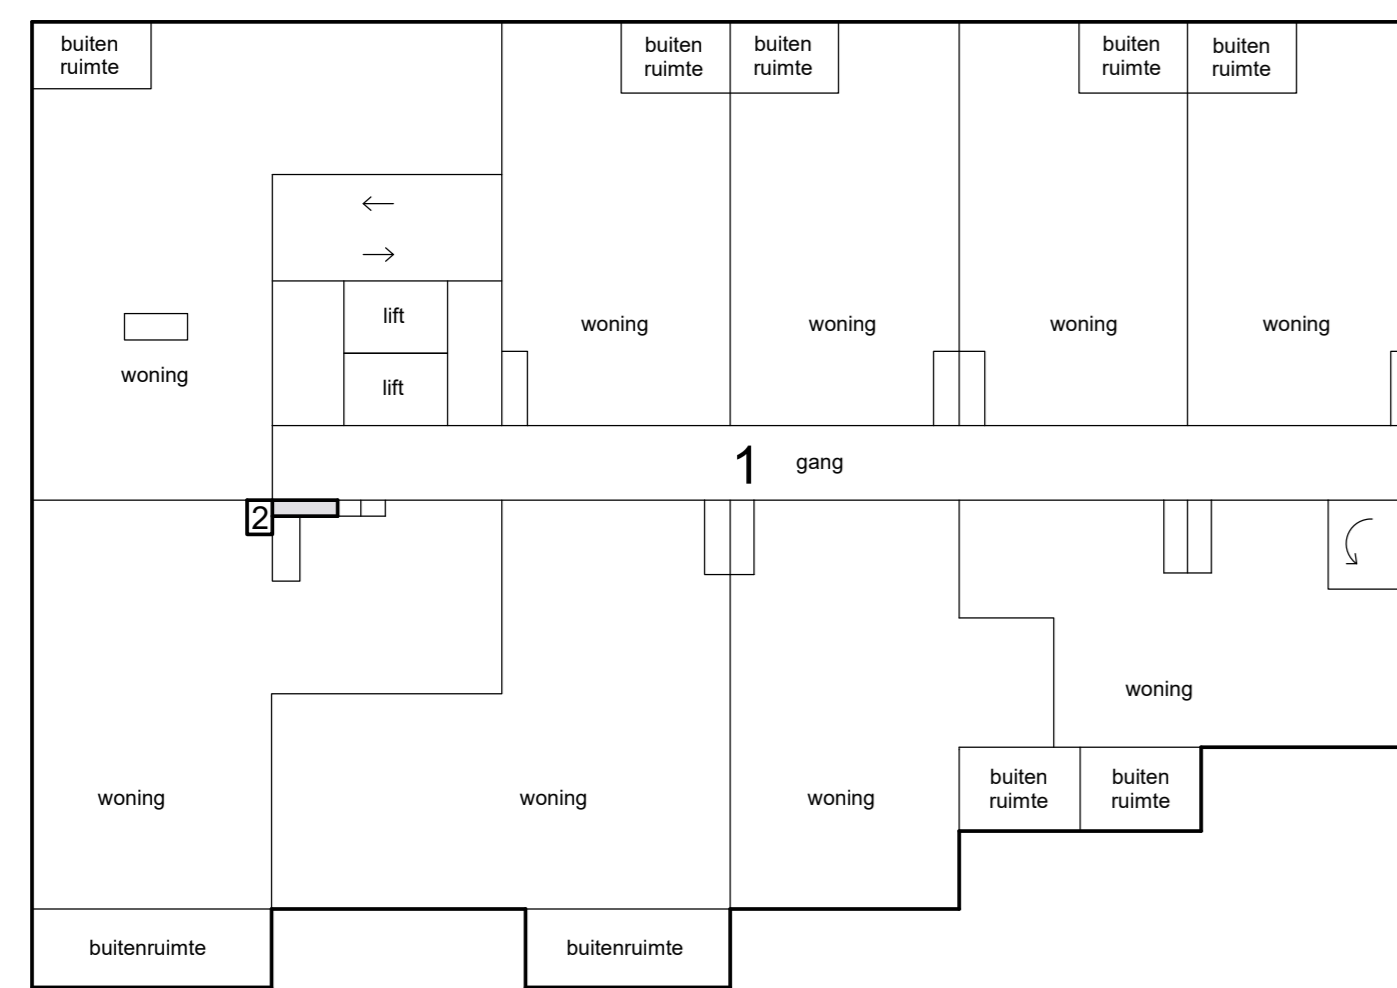


7e etage

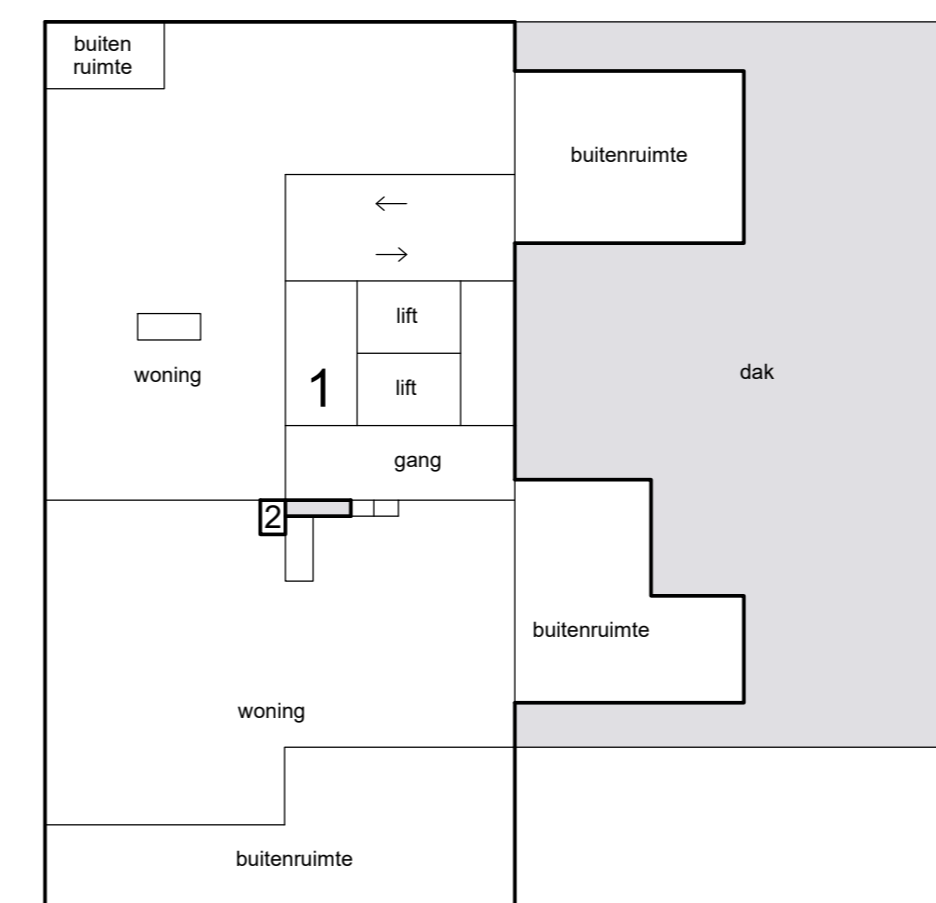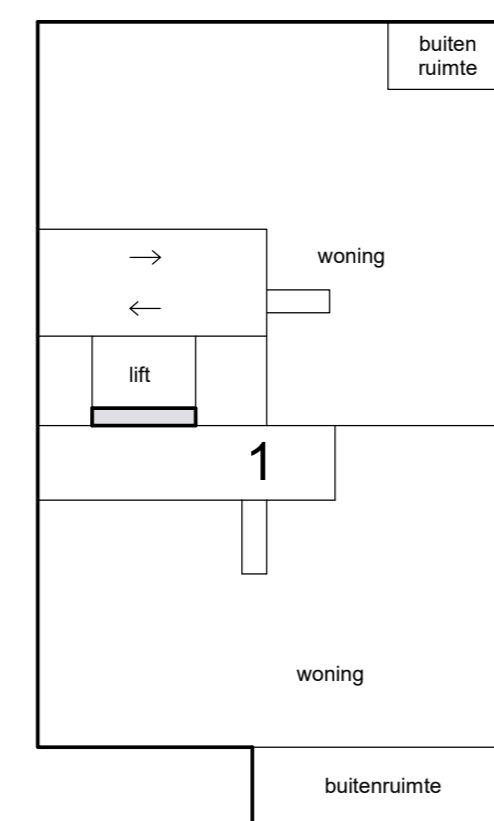


10e etage

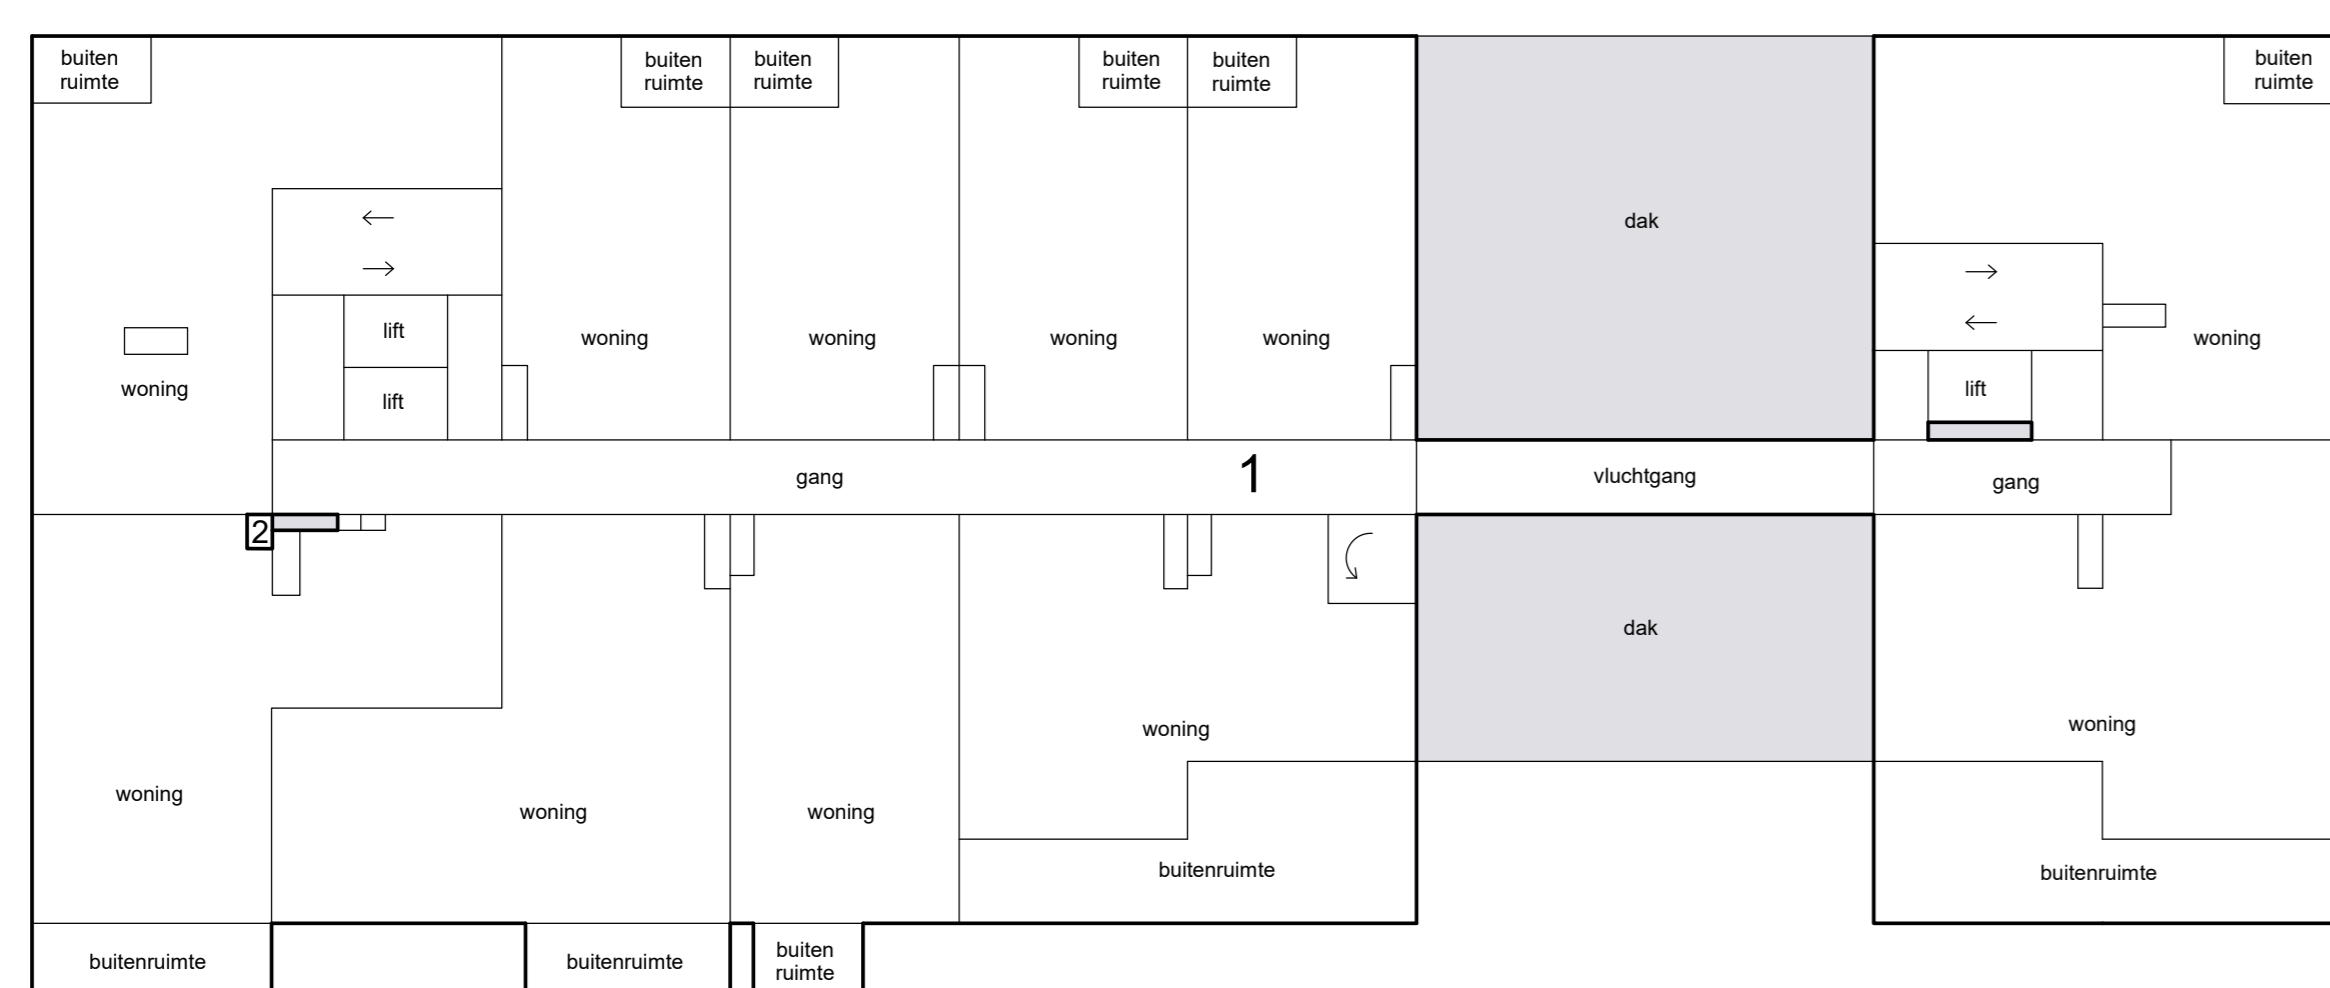

6e etage

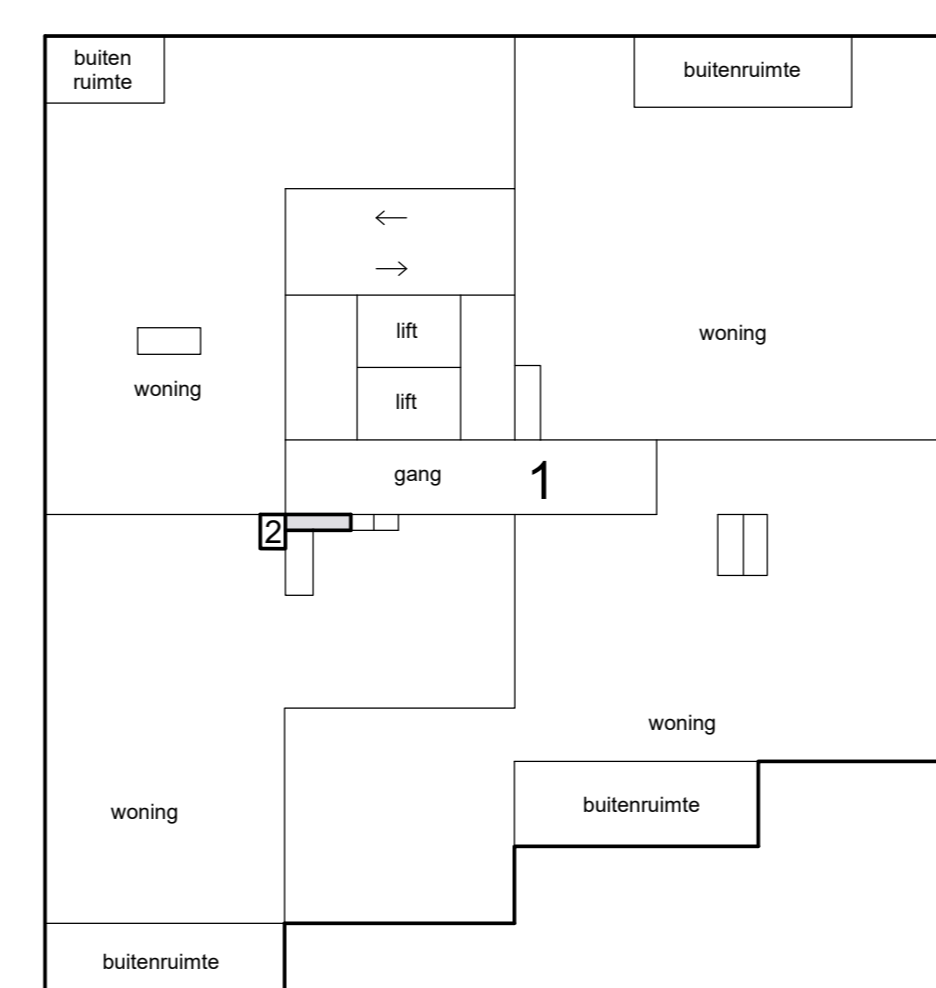

9e etage

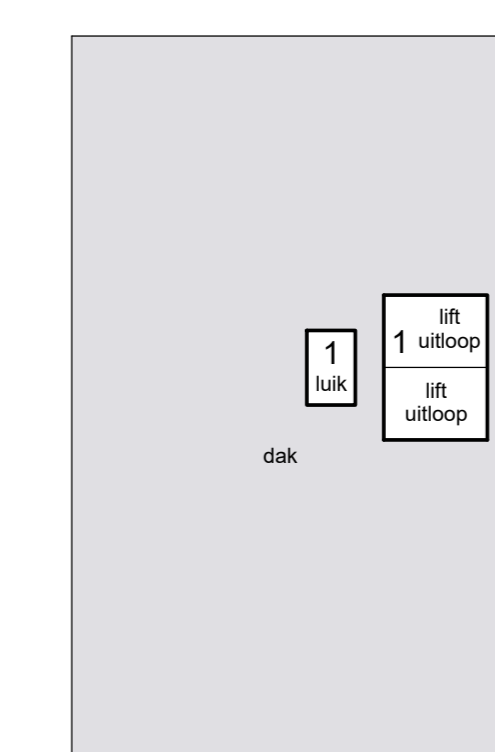

dak

