


Woningtype E02as - BWNR 003, 005, 007

betontegels op de 1e verdieping, overige verdiepingen prefab betonnen plaat

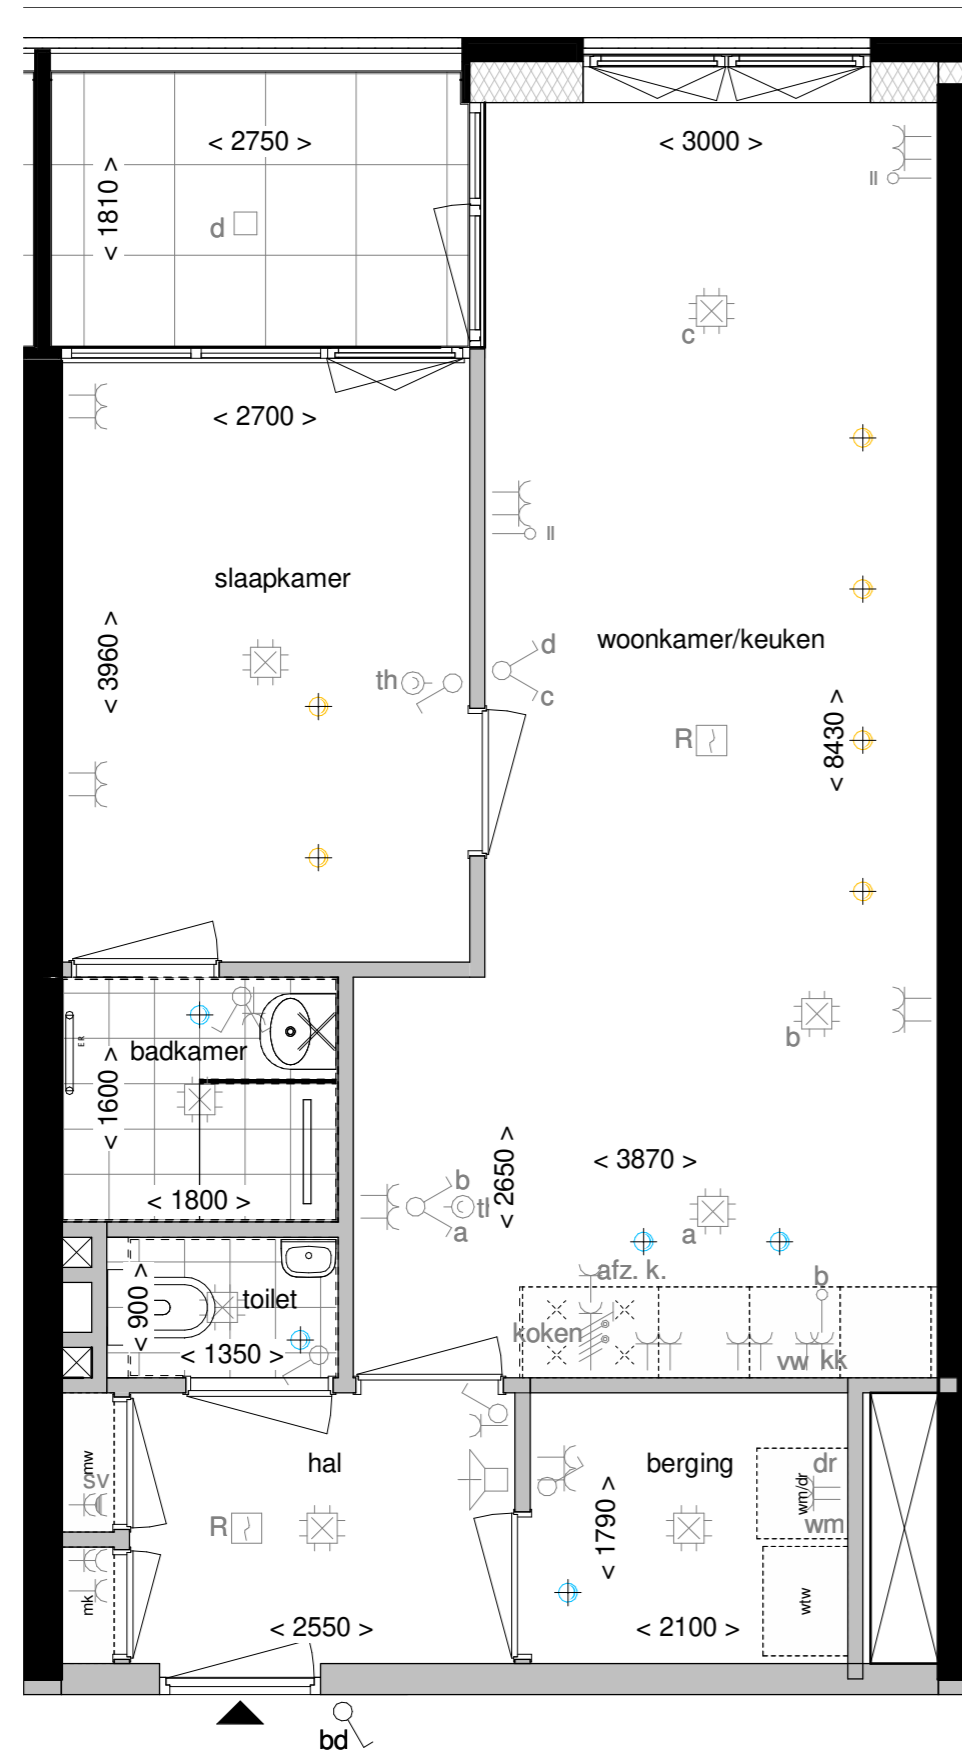

Project Nelson - Nelson View	Projectnummer 1737
Locatie Amsterdam	Bladcode VK-E-153a
Opdrachtgever Architect Van Wijnen Haarlemmermeer bv KCAP	Datum 09-12-2022
Onderdeel Woningtype E02as	Fase Verkoop tekeningen
Formaat A2 420.0 x 594.0	Schaal 1 : 50