


# Woningtype E05cs - BWNR 026, 028, 042, 044, 059, 074, 085

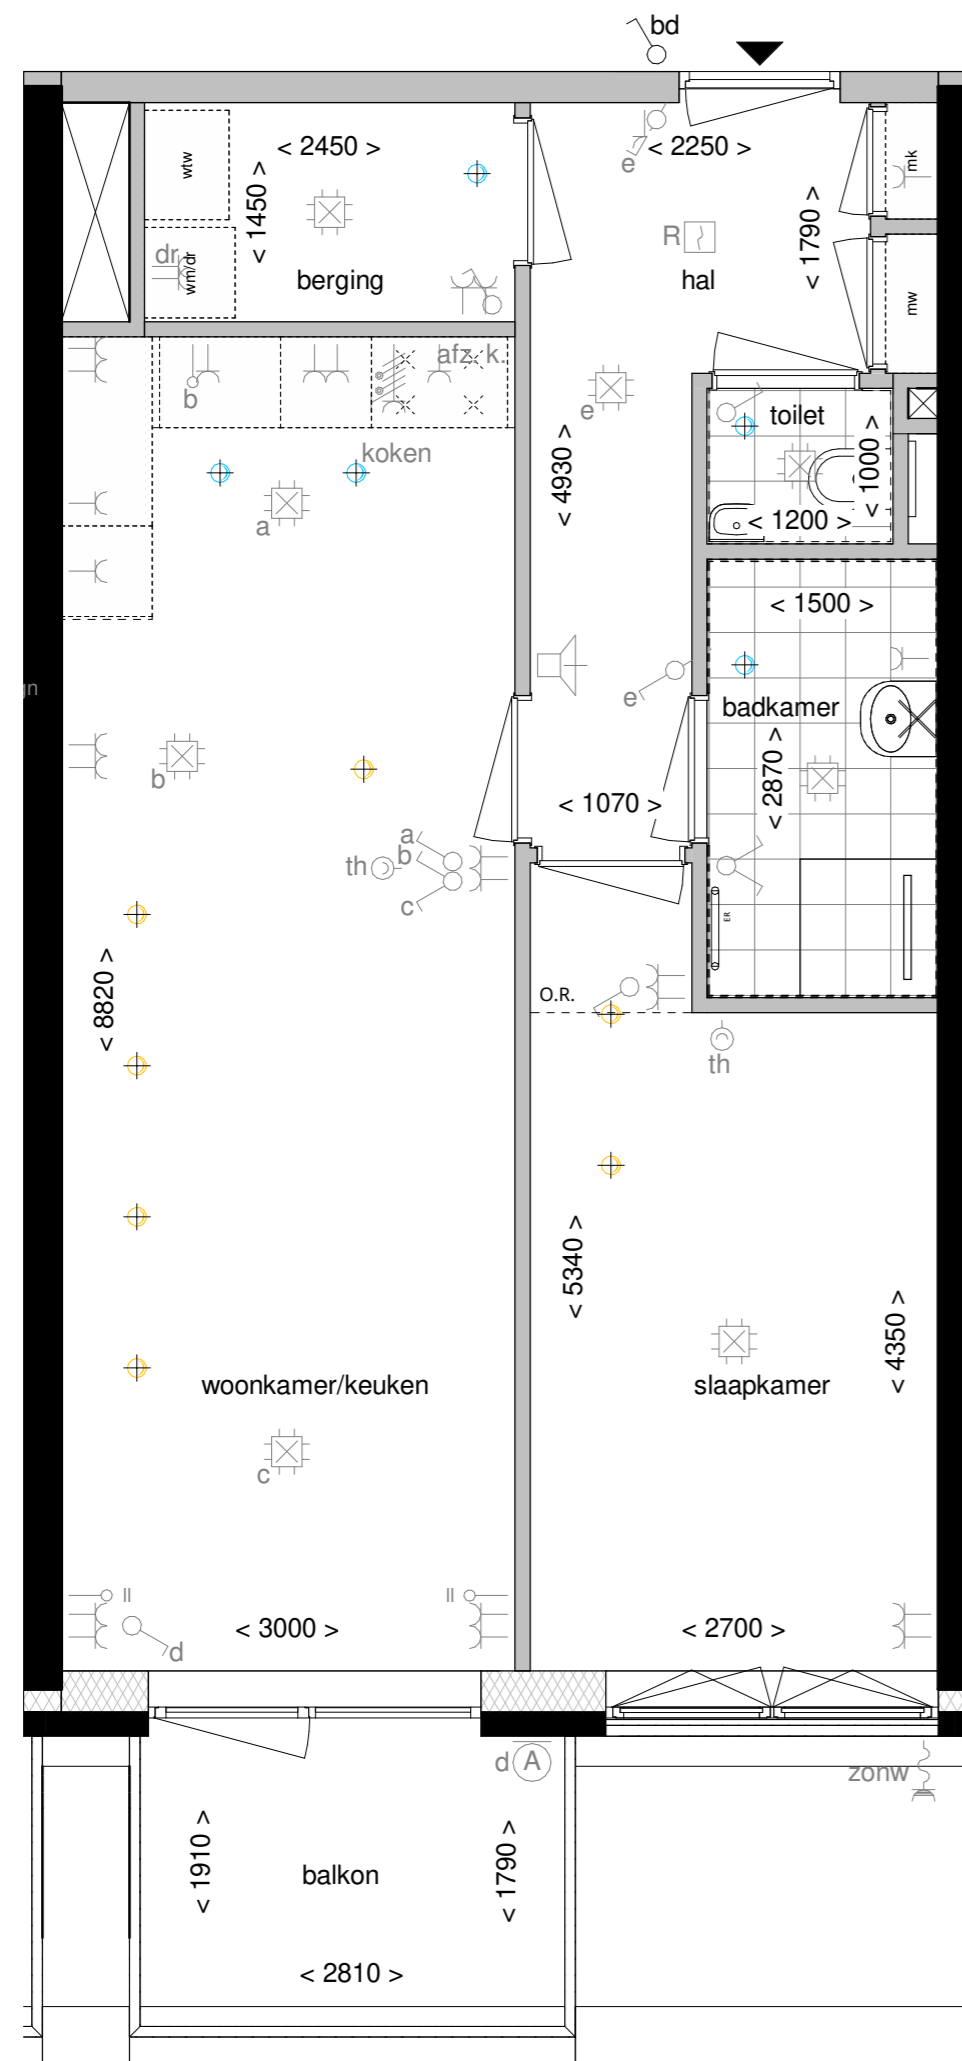

Project <b>Nelson - Nelson View</b>	Projectnummer <b>1737</b>
Locatie <b>Amsterdam</b>	Bladcode <b>VK-E-163</b>
Opdrachtgever   Architect <b>Van Wijnen Haarlemmermeer bv   KCAP</b>	Datum <b>09-12-2022</b>
Onderdeel <b>Woningtype E05cs</b>	Fase <b>Verkoop tekeningen</b>
Formaat <b>A2</b> 420.0 x 594.0	Schaal <b>1 : 50</b>