


# Woningtype E10b - BWNR 039, 070

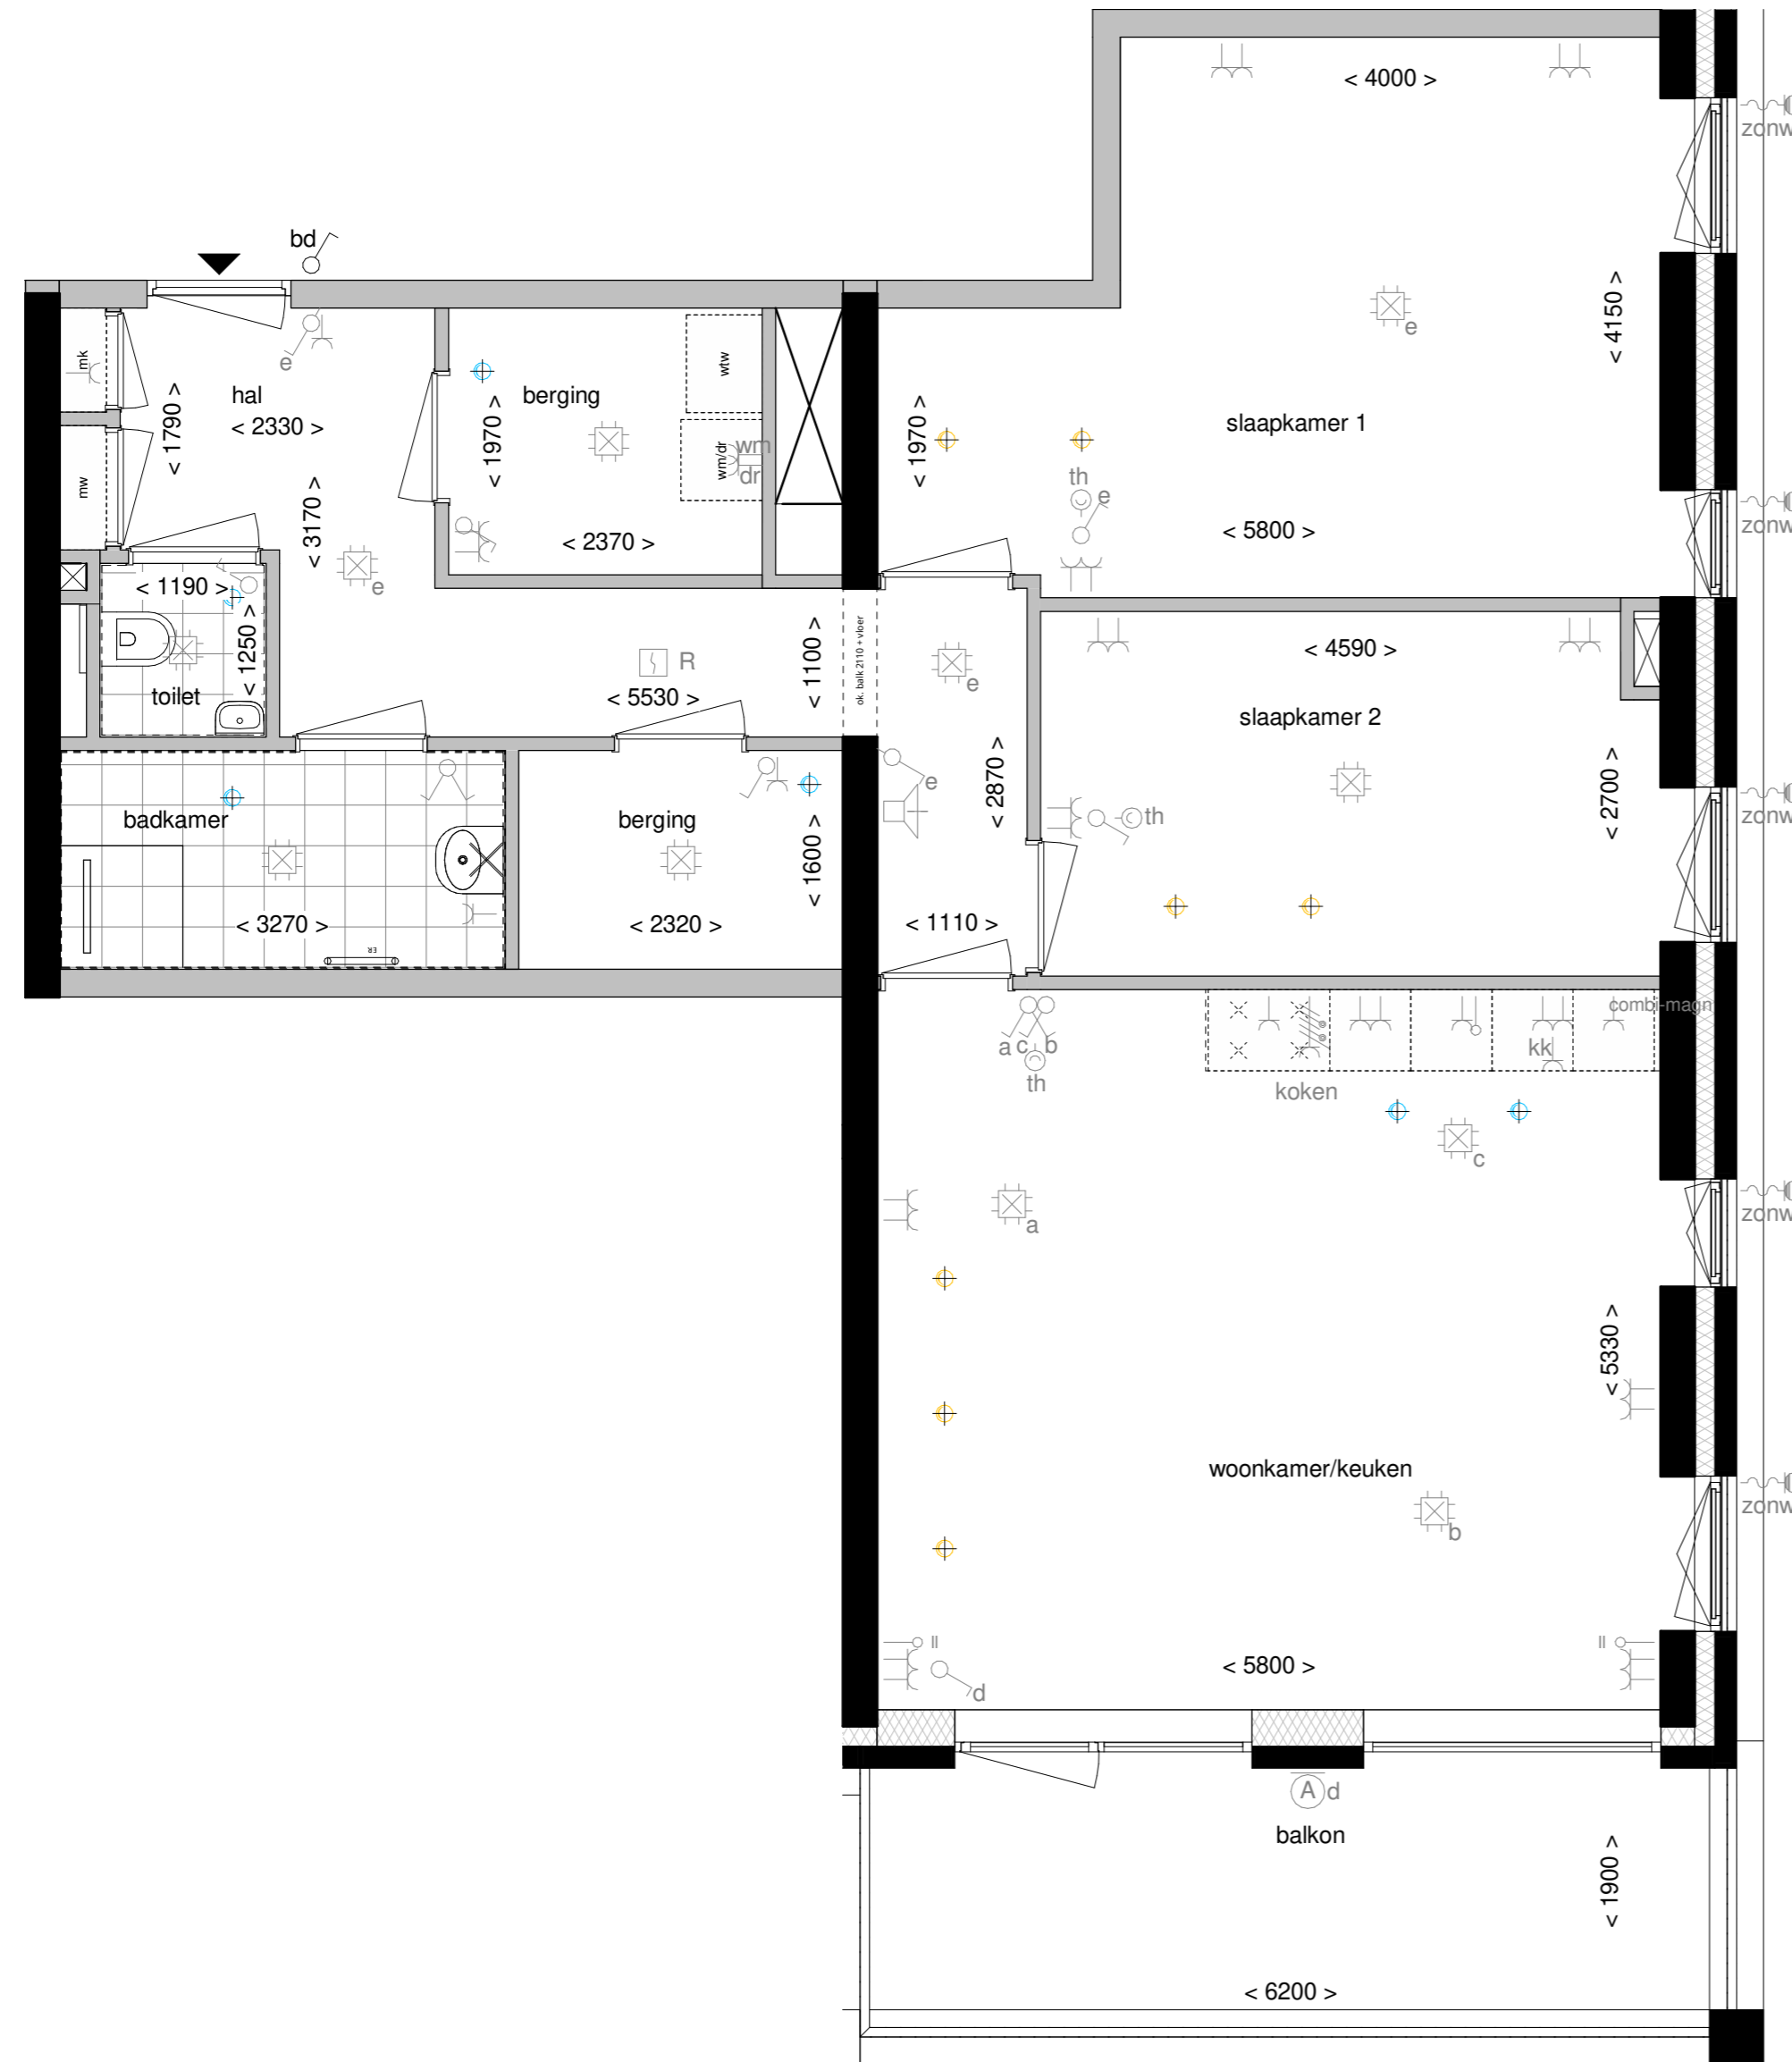

nelson

LIVELY  
CITYLIFE  
in a prime  
suburb

**VAN WIJNEN**

Project  
**Nelson - Nelson View**

Projectnummer  
**1737**

Locatie  
**Amsterdam**

Bladcode  
**VK-E-175**

Opdrachtgever | Architect  
**Van Wijnen Haarlemmermeer bv | KCAP**

Datum  
**09-12-2022**

Onderdeel  
**Woningtype E10b**

Fase  
**Verkoop tekeningen**

Formaat  
**A2**  
420.0 x 594.0

Schaal  
**1 : 50**