



Noordgevel

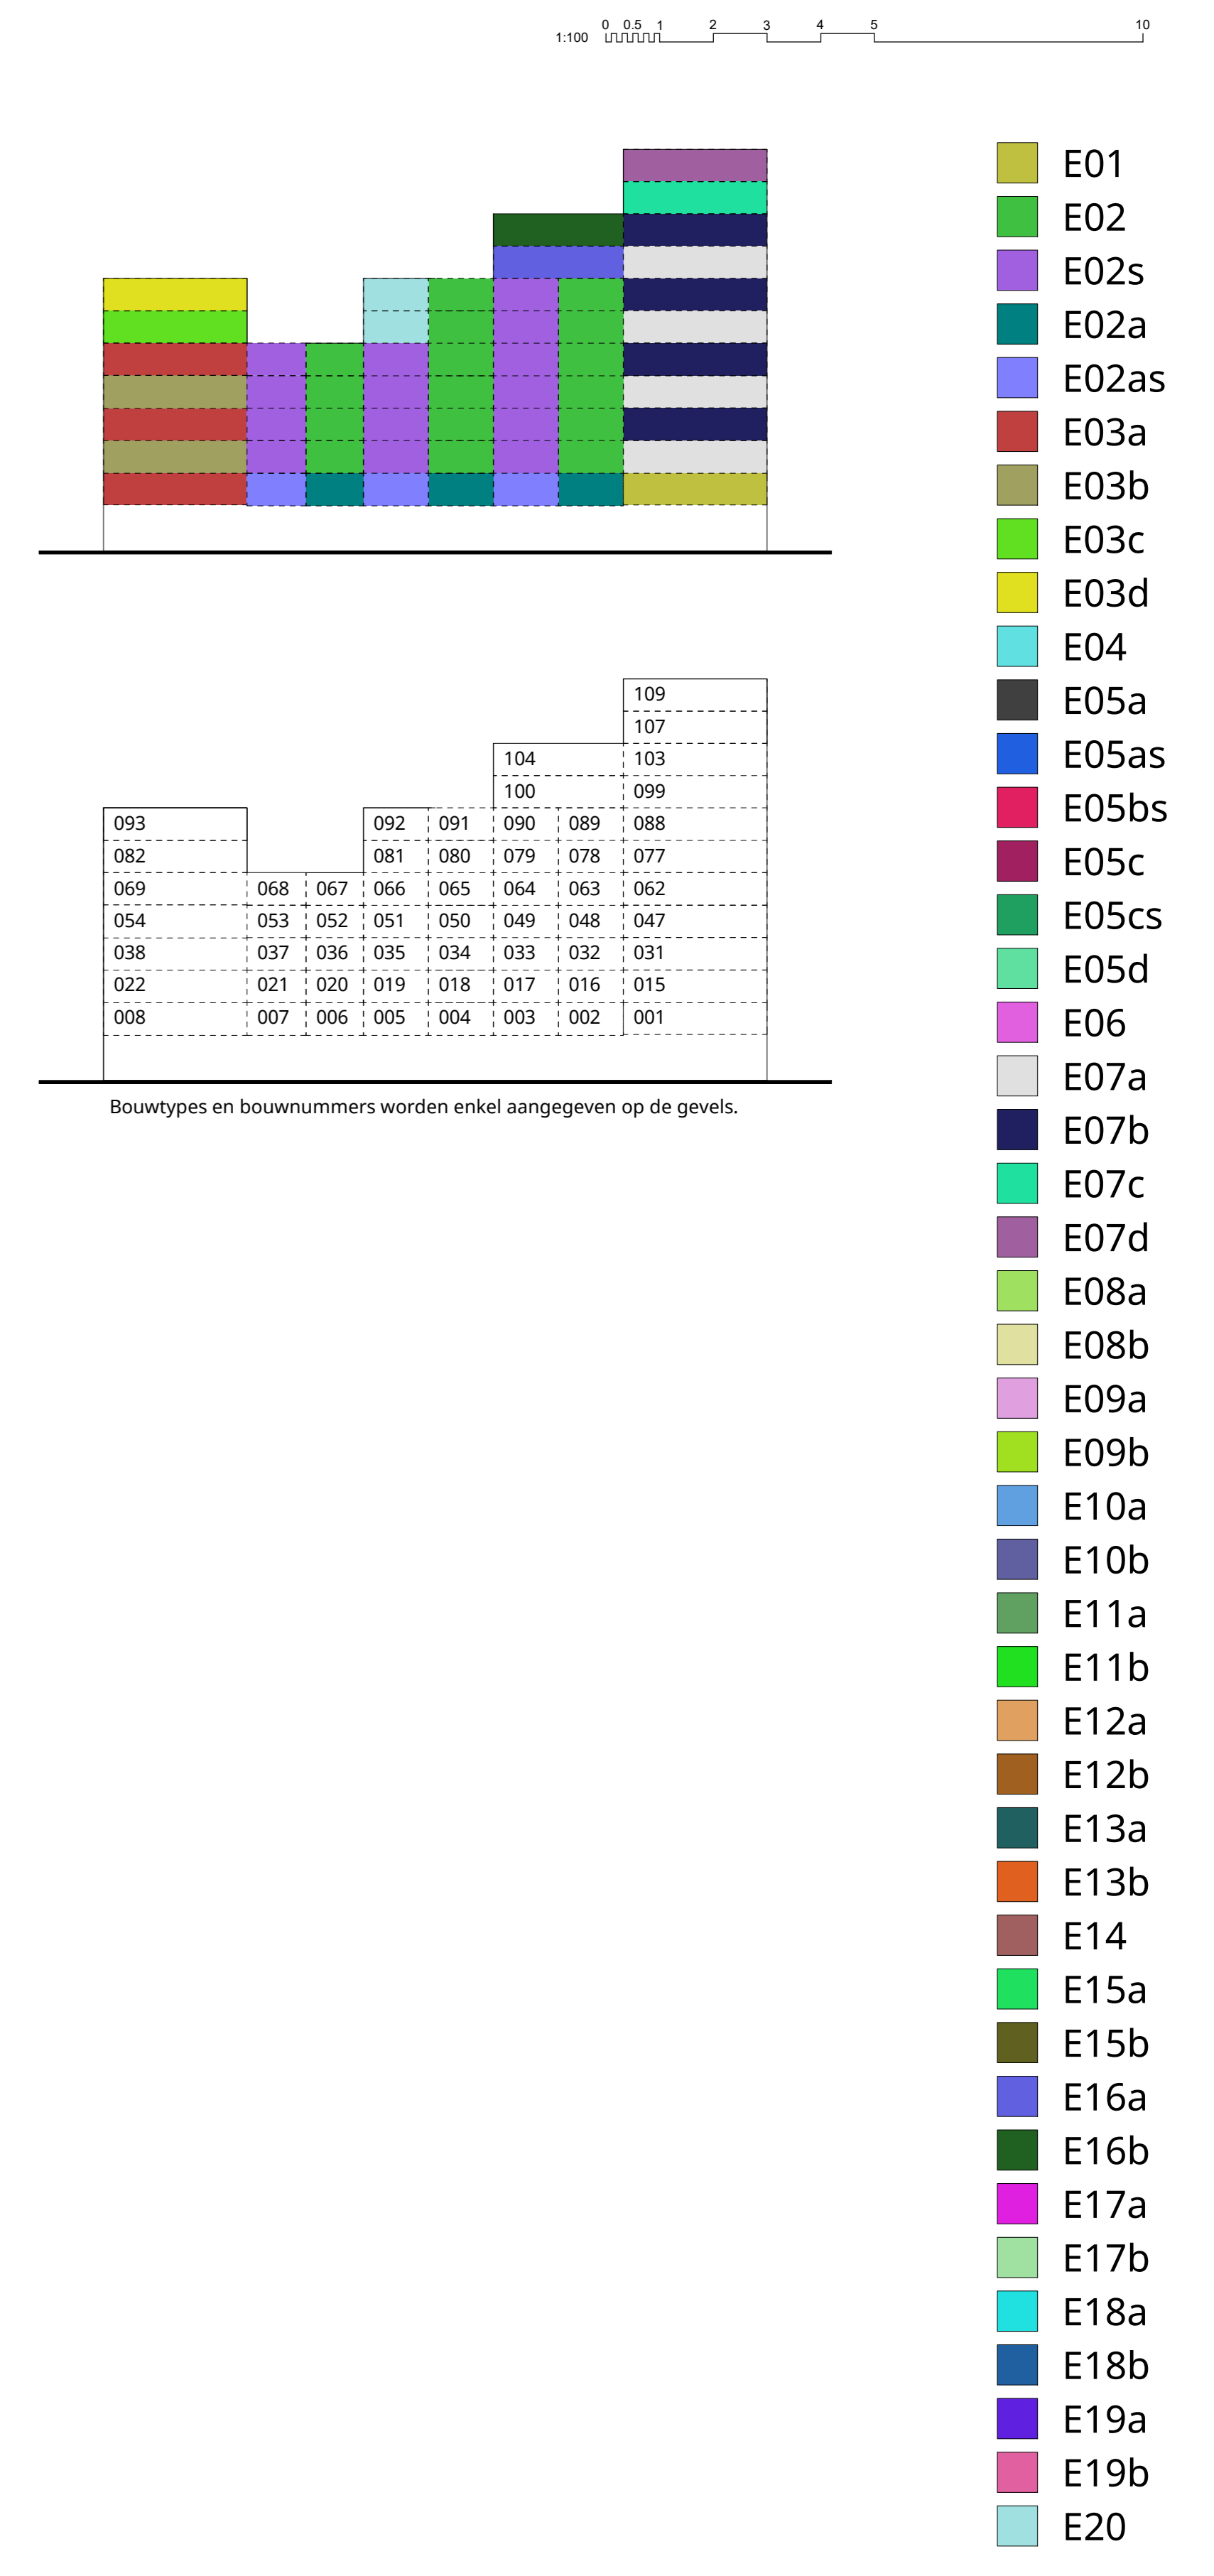


0 0.5 1 2 3 4 5 1:100

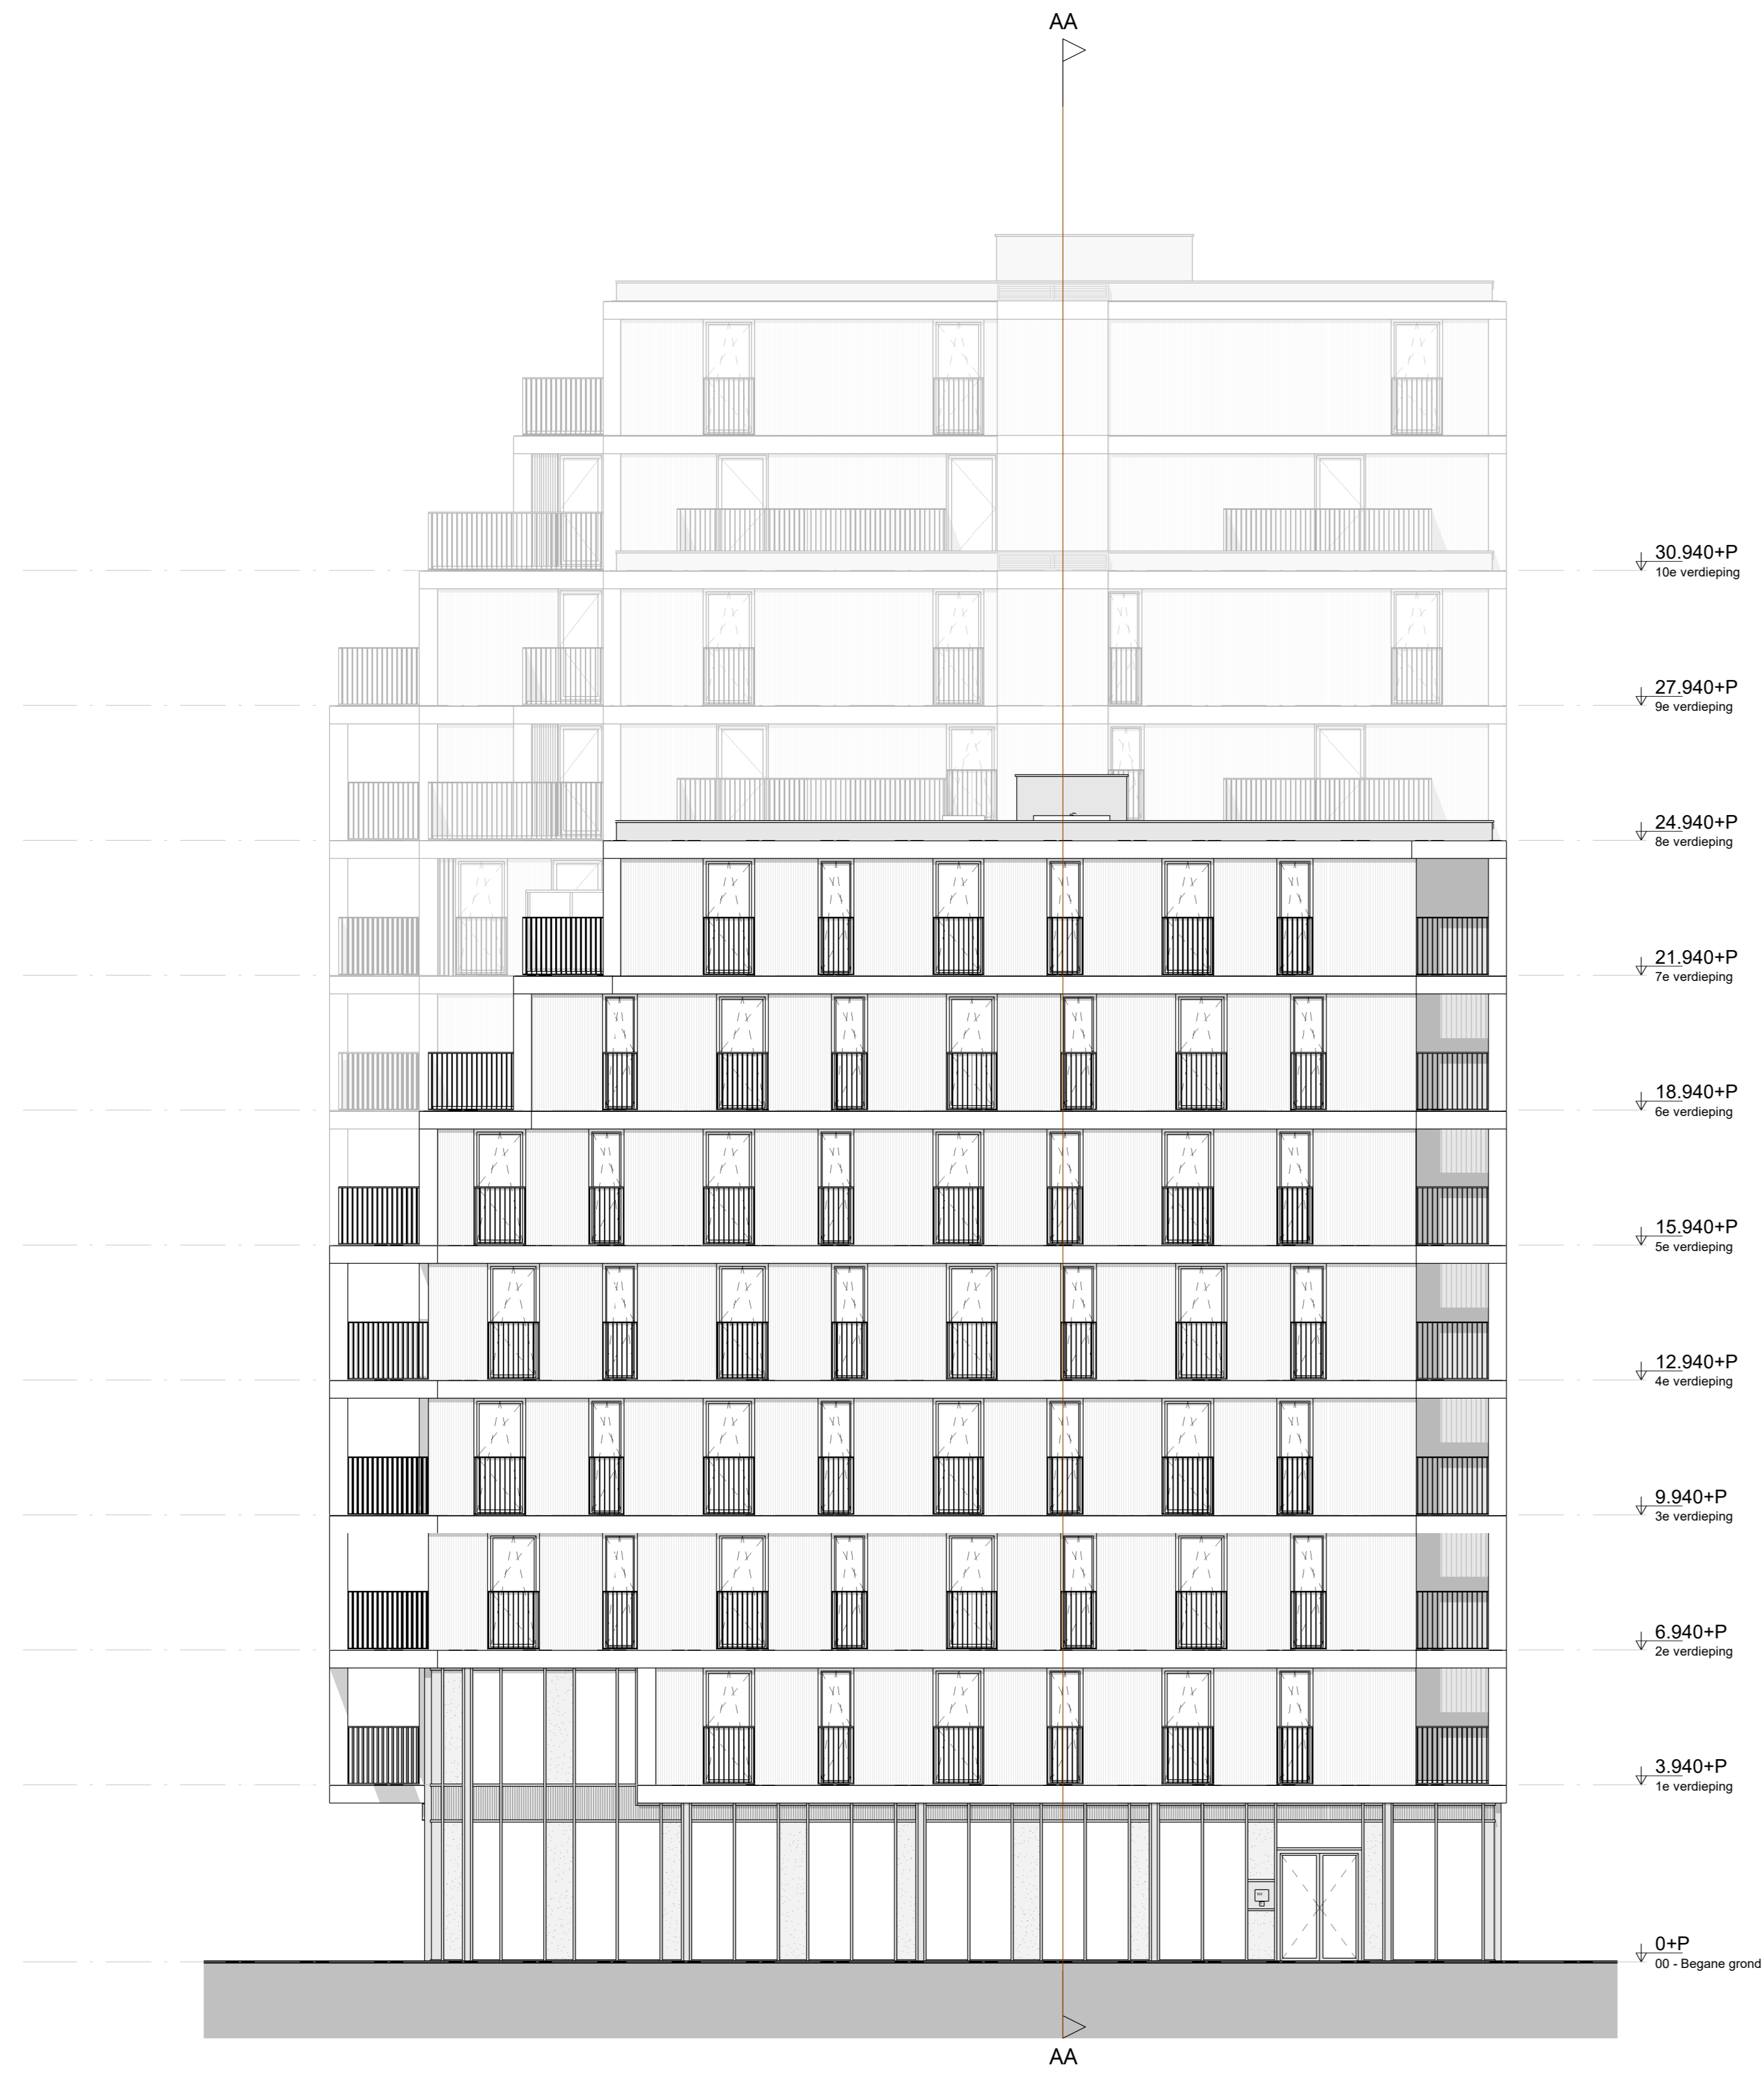


Oostgevel



Westgevel

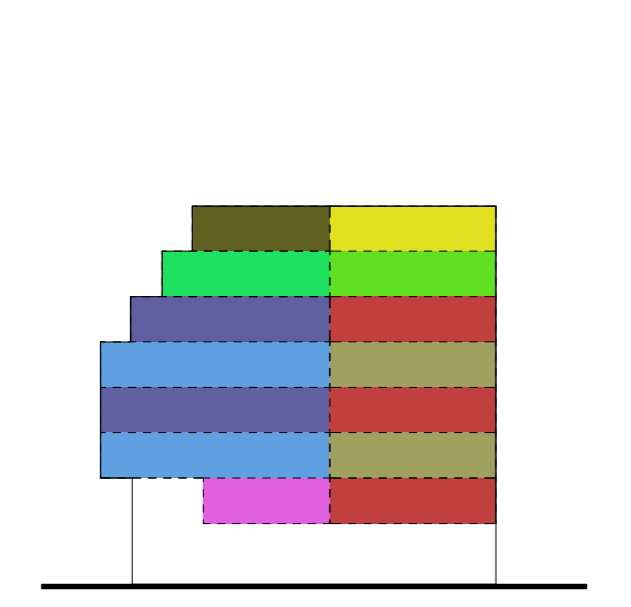


094	093
083	082
070	069
055	054
039	038
023	022
009	008

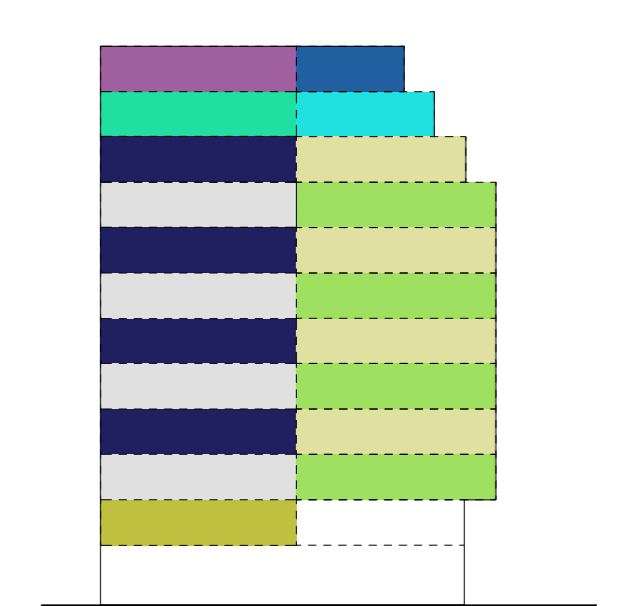

109	110
107	108
103	106
099	102
088	098
077	087
062	076
047	061
031	046
015	030
001	



Bouwtypes en bouwnummers worden enkel aangegeven op de gevels.

- E01
- E02
- E02s
- E02as
- E03a
- E03b
- E03c
- E03d
- E04
- E05a
- E05as
- E05bs
- E05c
- E05cs
- E05d
- E06
- E07a
- E07b
- E07c
- E07d
- E08a
- E08b
- E09a
- E09b
- E10a
- E10b
- E11a
- E11b
- E12a
- E12b
- E13a
- E13b
- E14
- E15a
- E15b
- E16a
- E16b
- E17a
- E17b
- E18a
- E18b
- E19a
- E19b
- E20

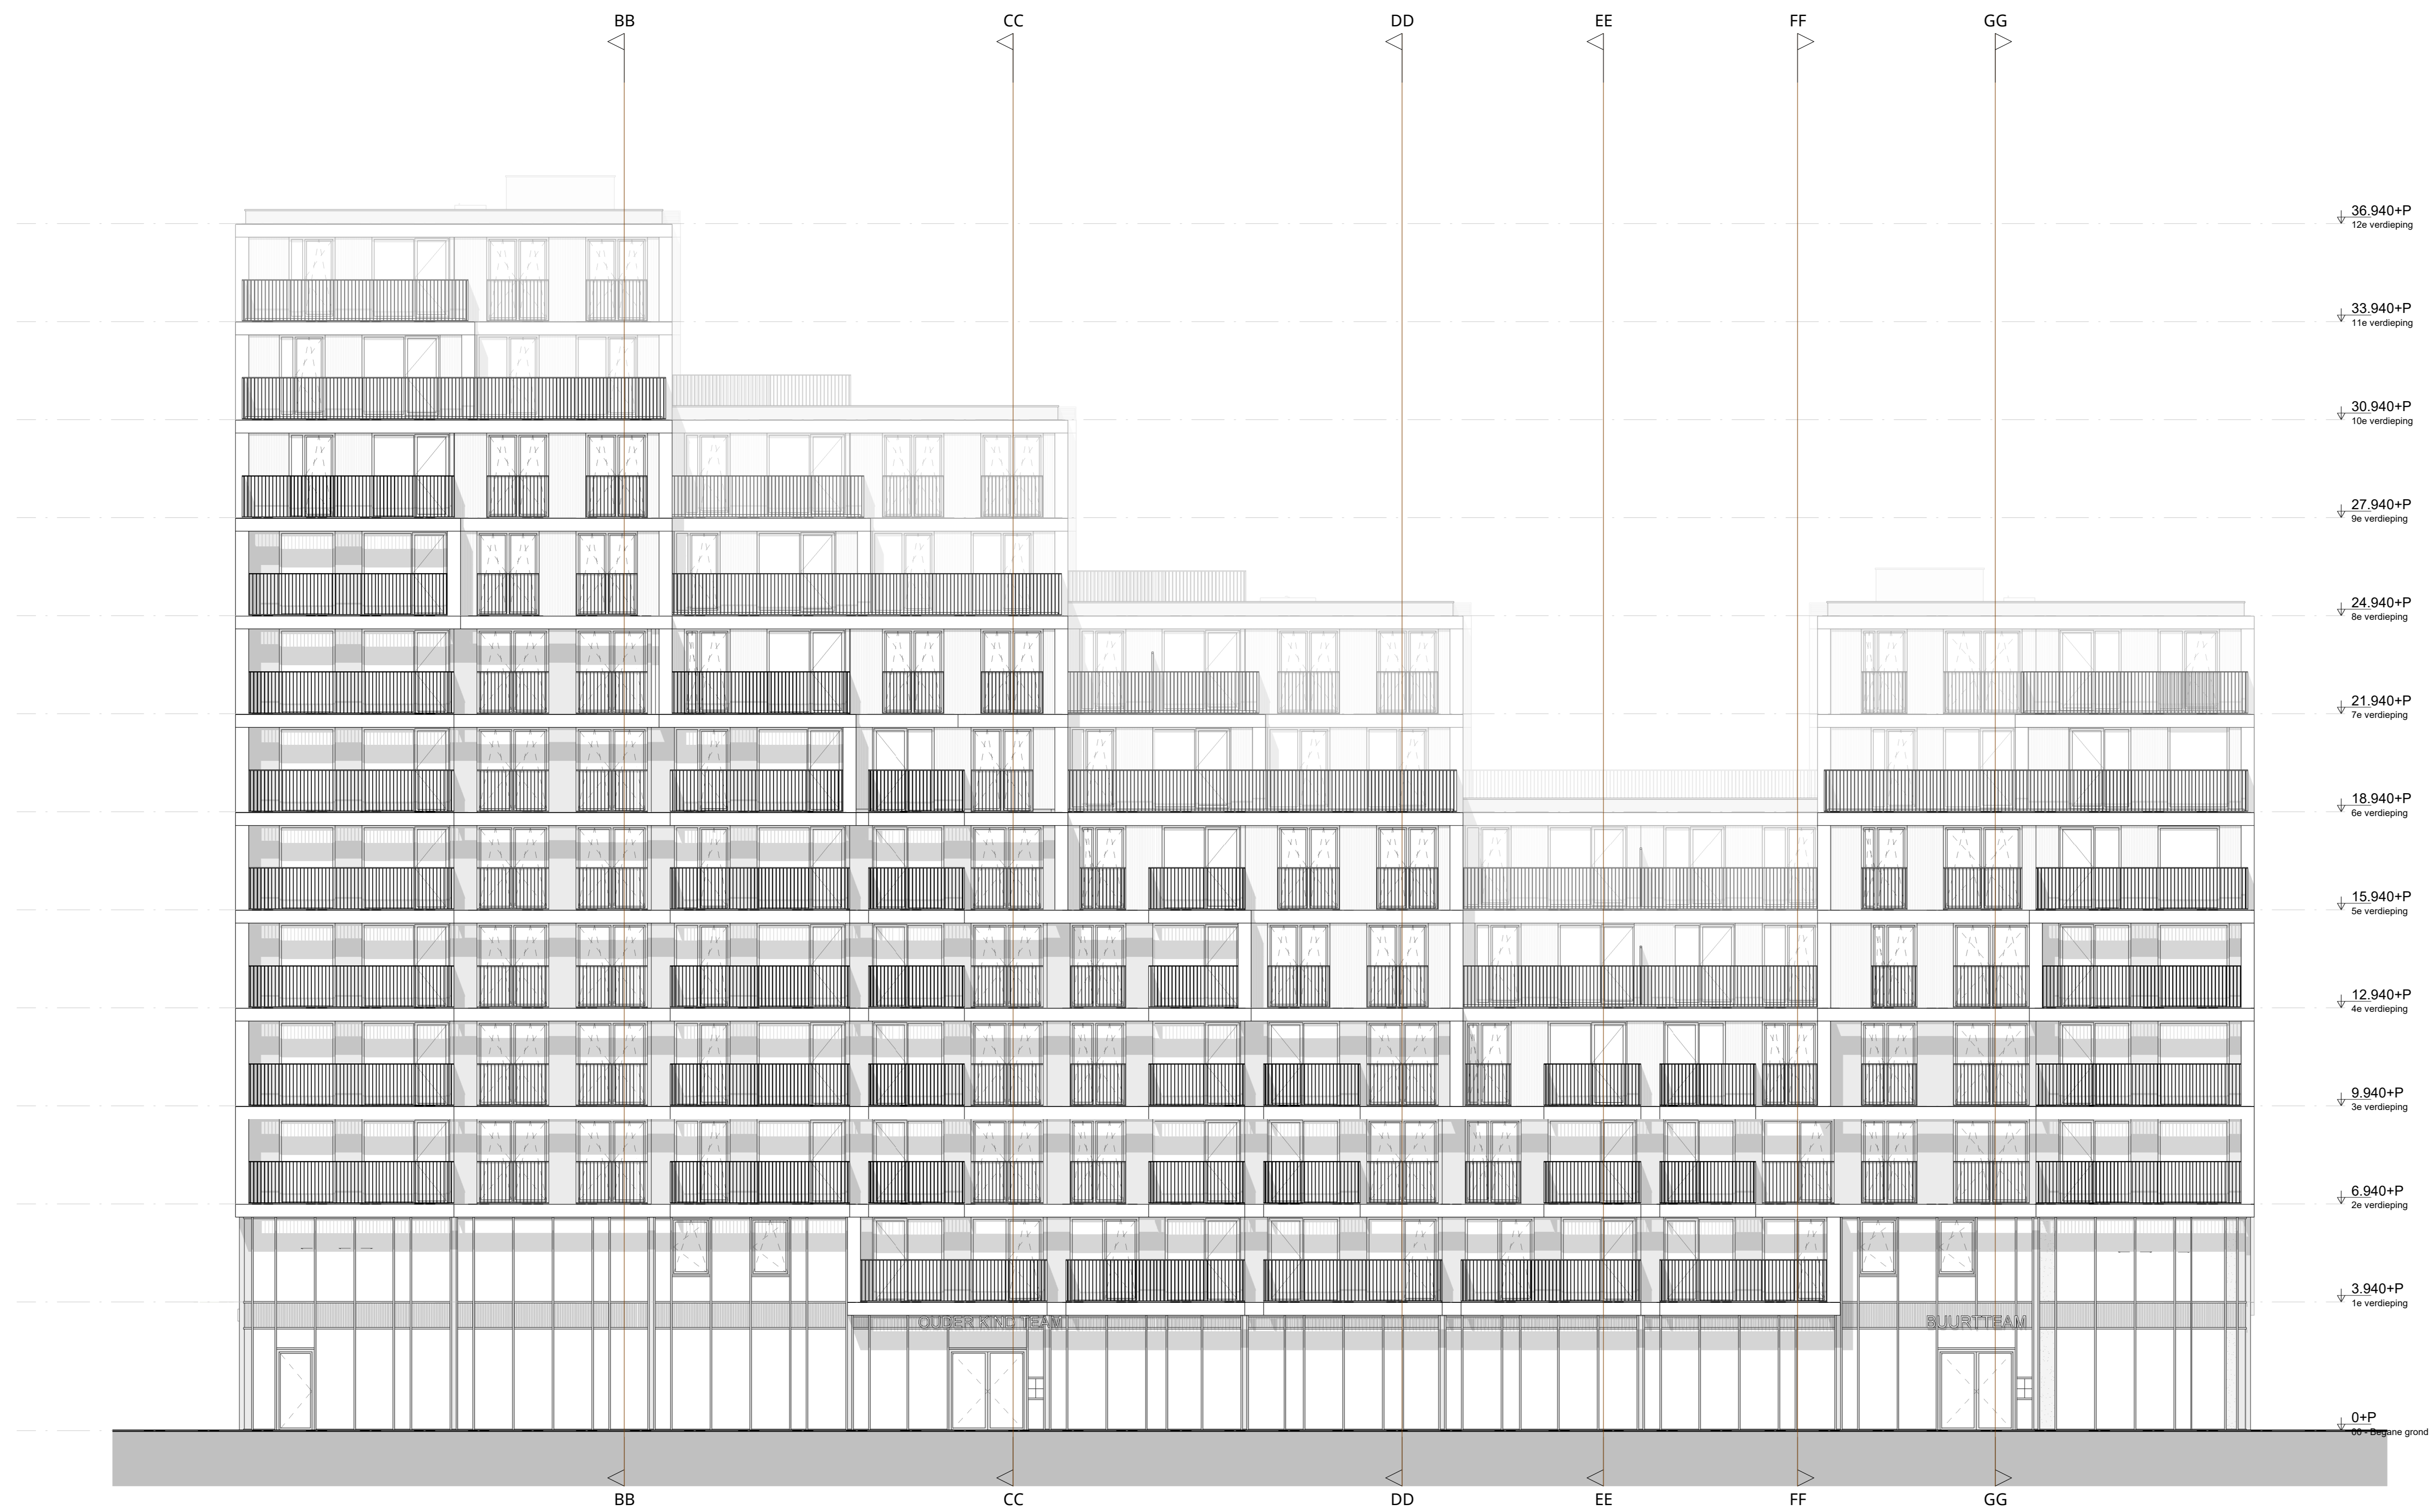

Zuidgevel

0 0,5 1 2 3 4 5 6 7 8 9 10
1:100

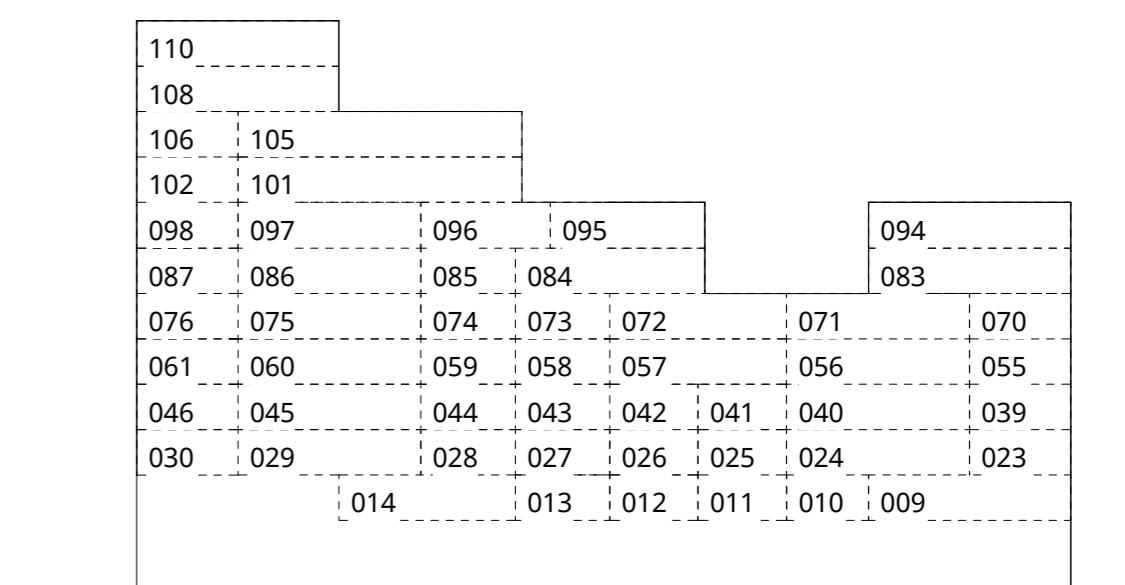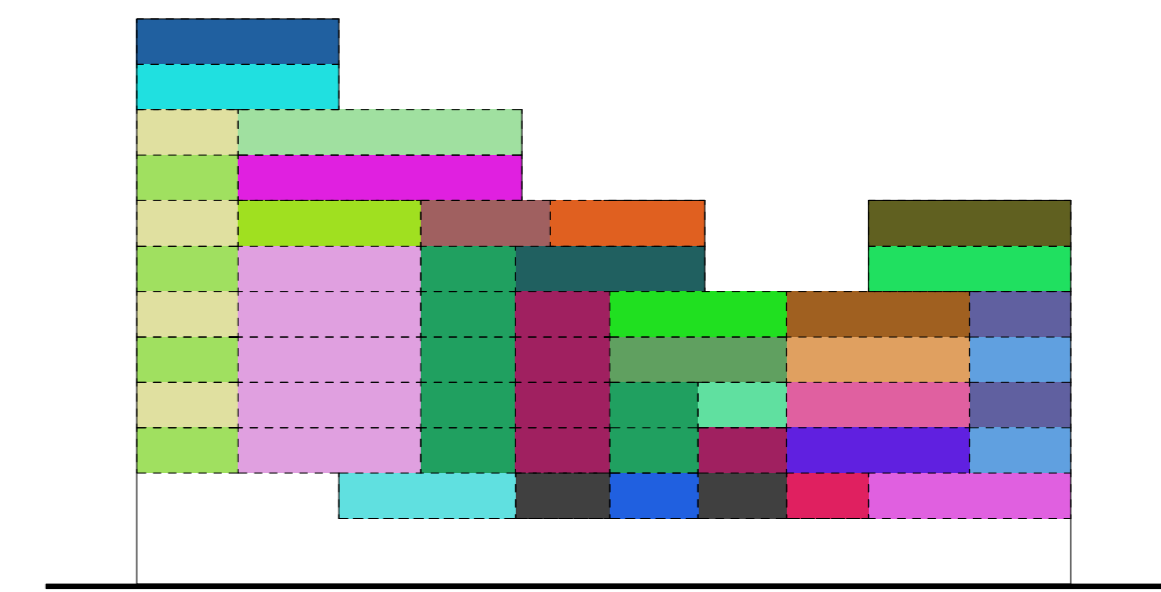

Bouwtypes en bouwnummers worden enkel aangegeven op de gevels.

- E01
- E02
- E02s
- E02a
- E02as
- E03a
- E03b
- E03c
- E03d
- E04
- E05a
- E05as
- E05bs
- E05c
- E05cs
- E05d
- E06
- E07a
- E07b
- E07c
- E07d
- E08a
- E08b
- E09a
- E09b
- E10a
- E10b
- E11a
- E11b
- E12a
- E12b
- E13a
- E13b
- E14
- E15a
- E15b
- E16a
- E16b
- E17a
- E17b
- E18a
- E18b
- E19a
- E19b
- E20