



0 0,5 1 2 3 4 5 10
1:100

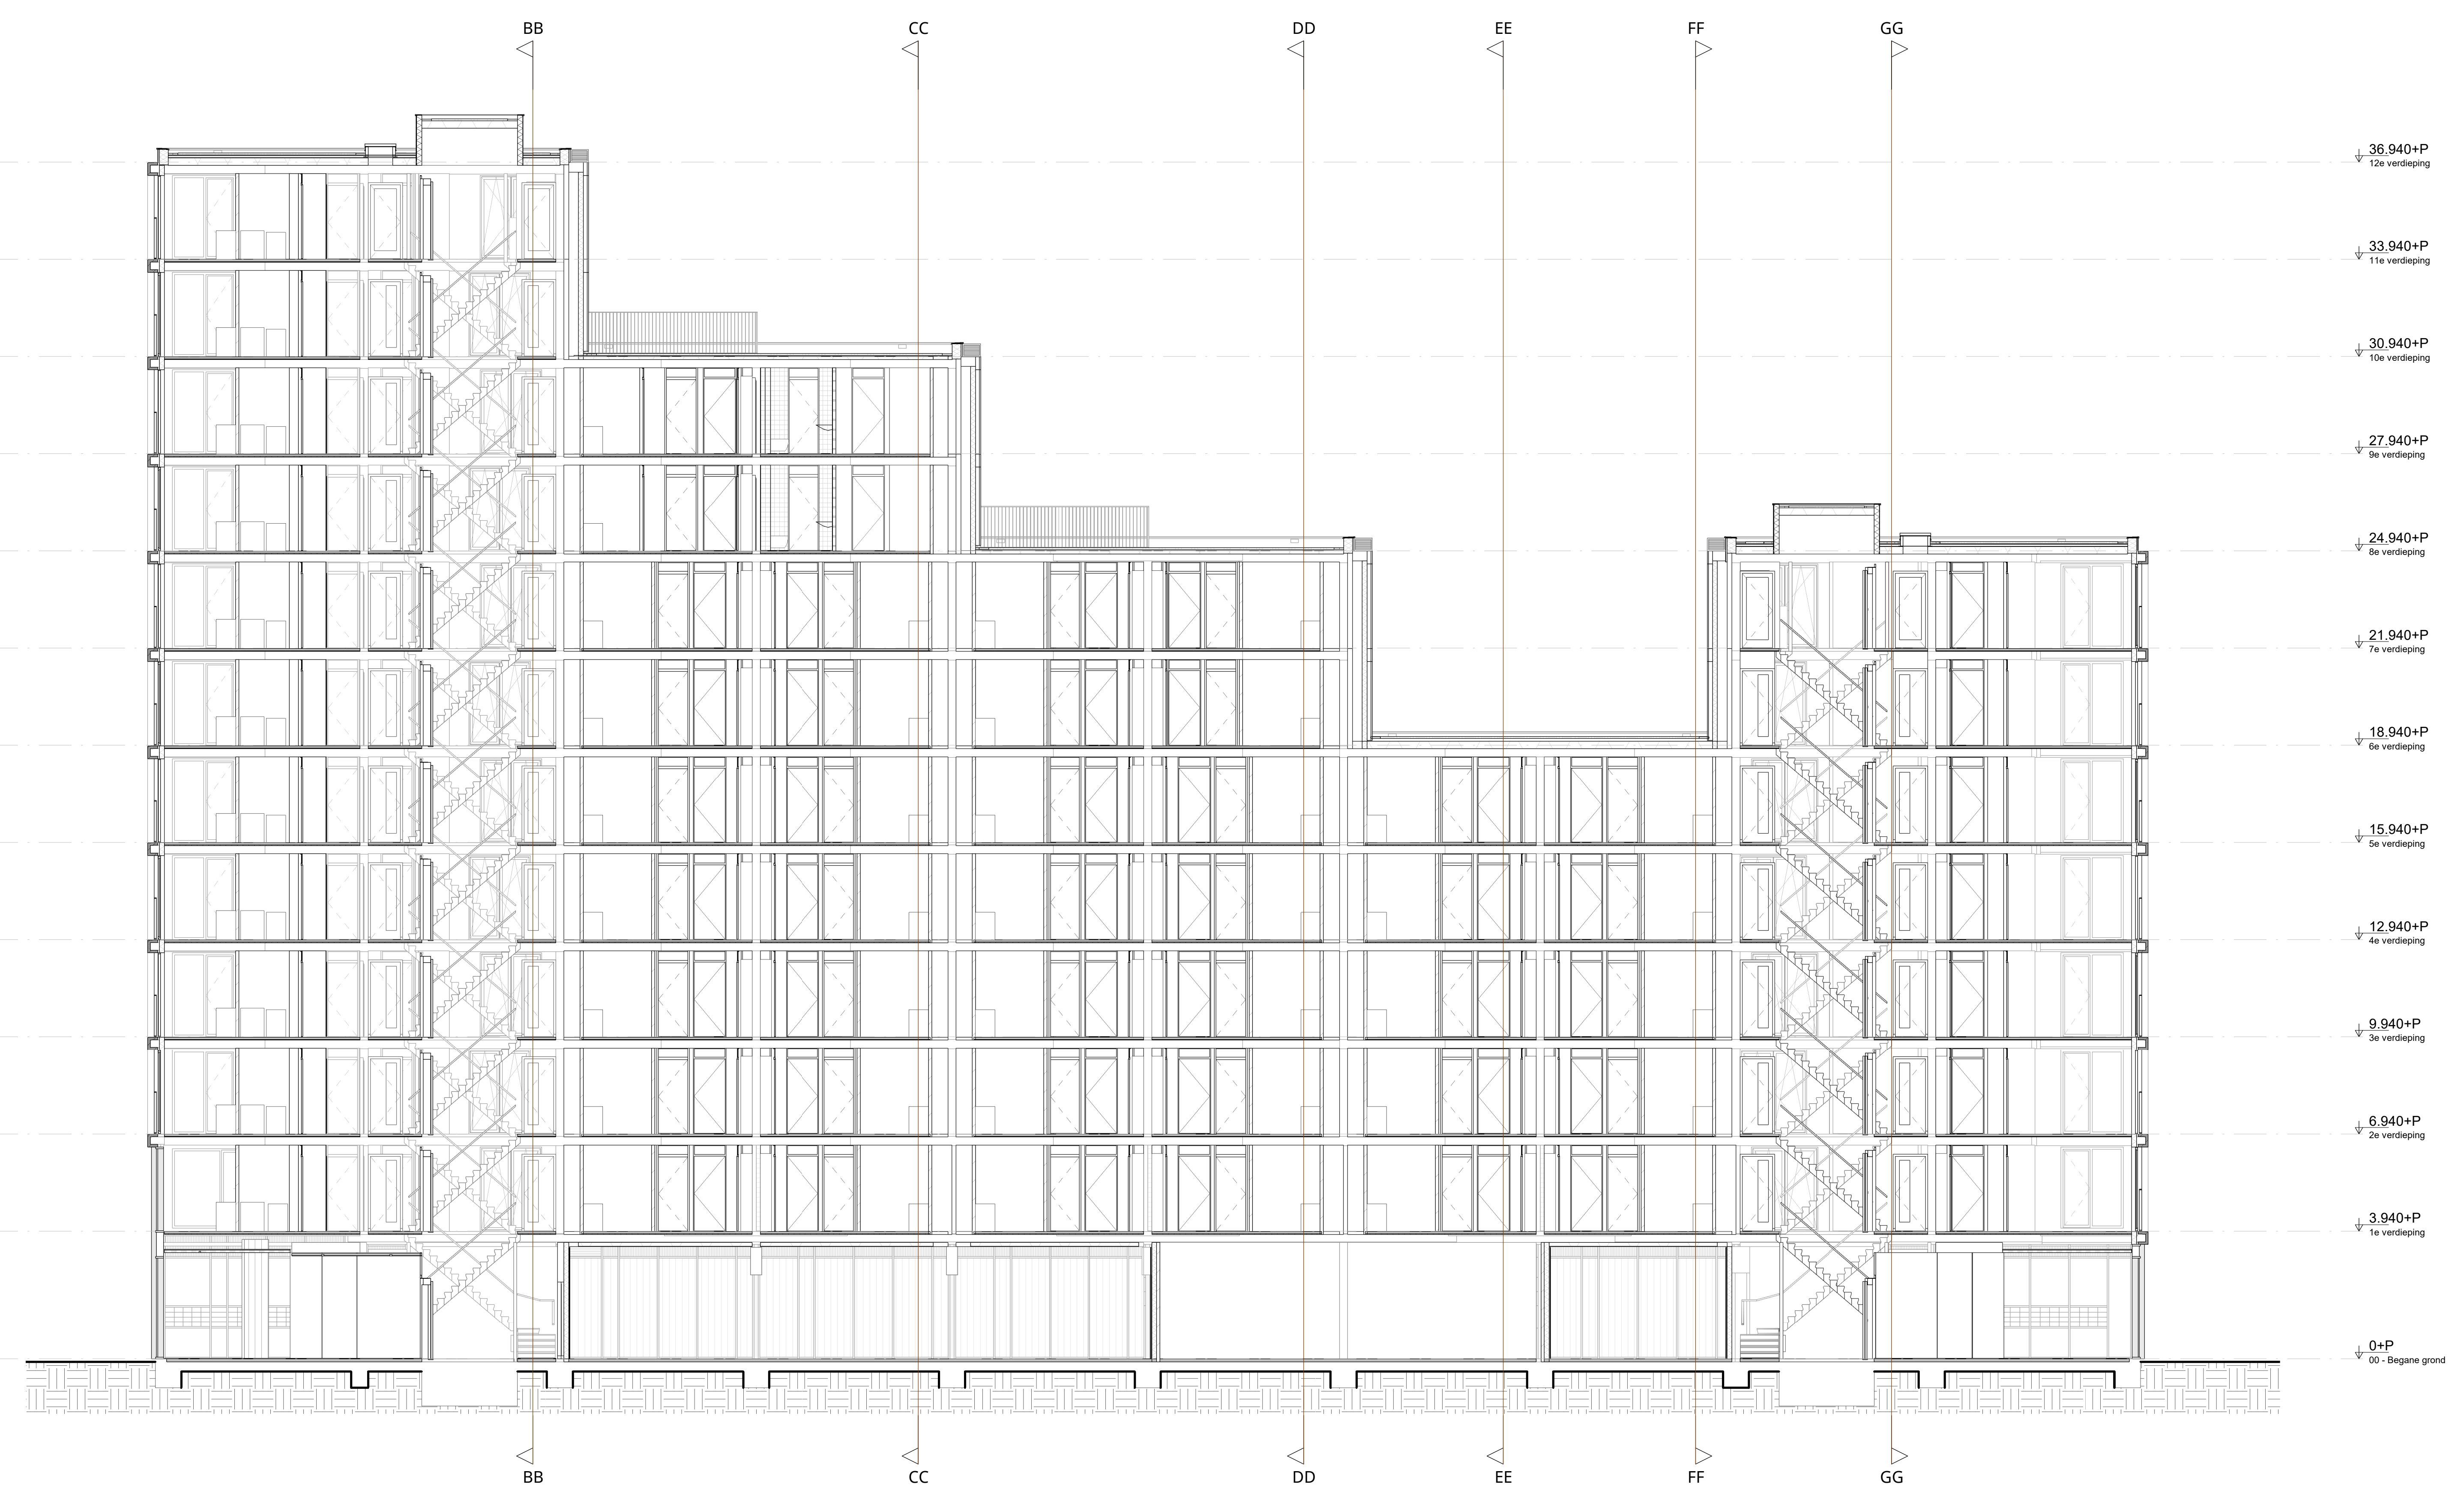


Doorsnede AA

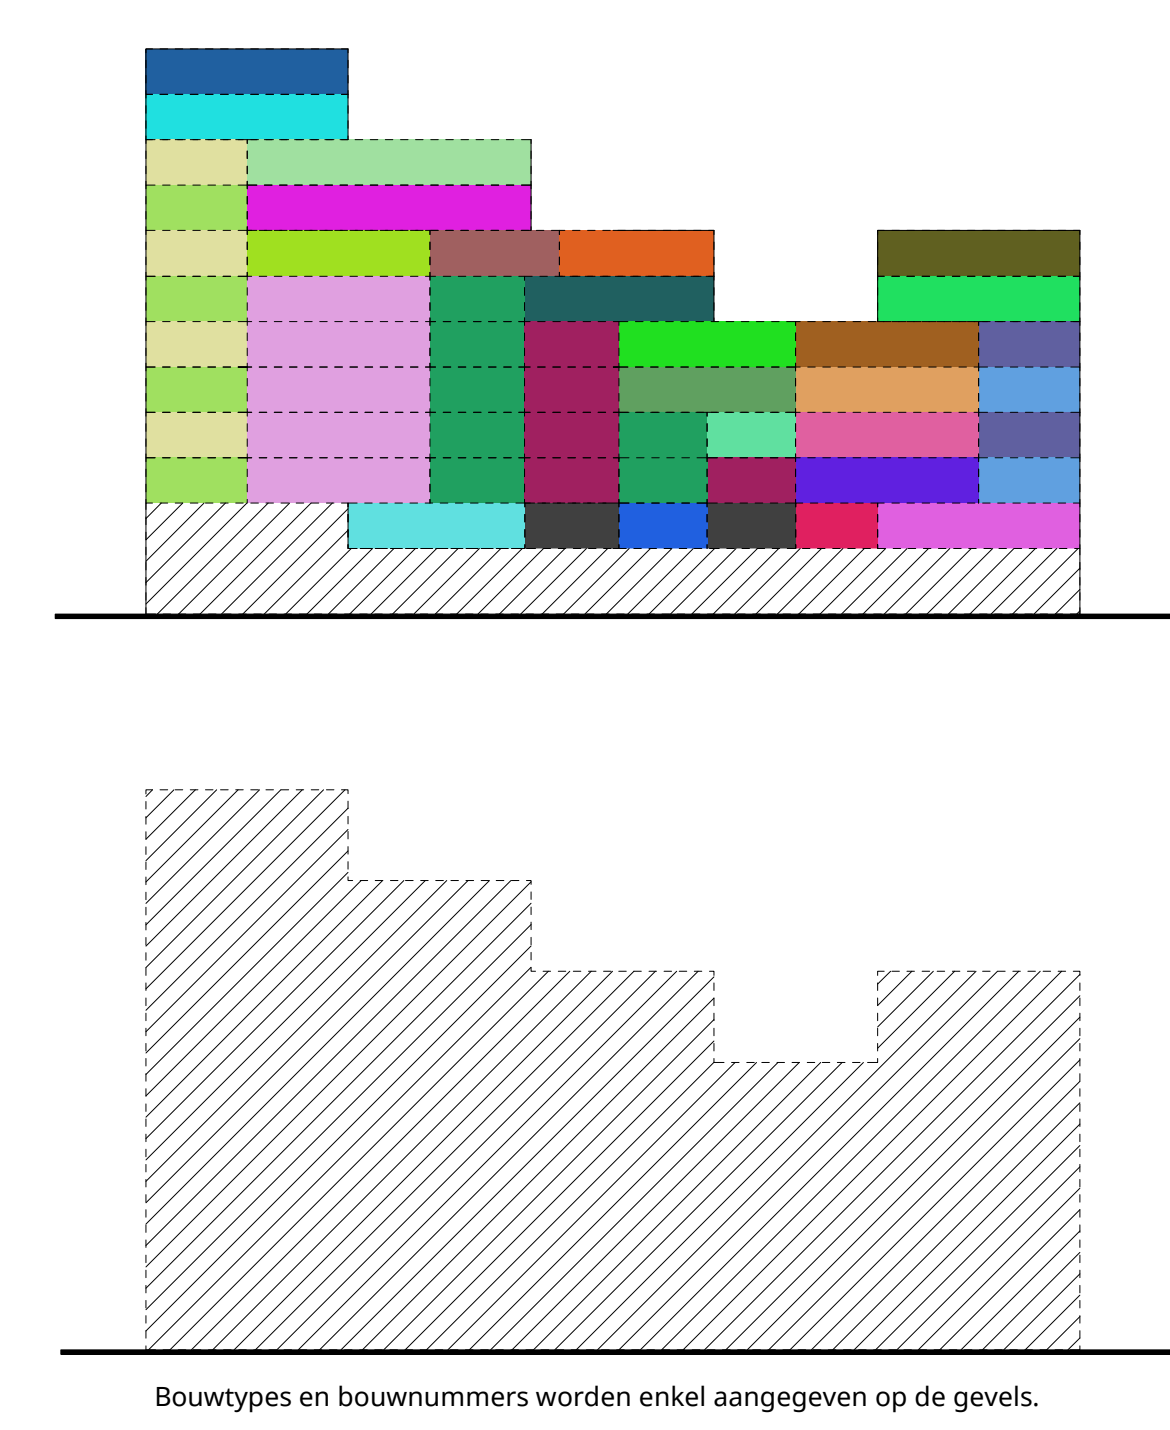


- E01
- E02
- E02s
- E02a
- E02as
- E03a
- E03b
- E03c
- E03d
- E04
- E05a
- E05as
- E05bs
- E05c
- E05cs
- E05d
- E06
- E07a
- E07b
- E07c
- E07d
- E08a
- E08b
- E09a
- E09b
- E10a
- E10b
- E11a
- E11b
- E12a
- E12b
- E12c
- E12a
- E13a
- E13b
- E14
- E15a
- E15b
- E16a
- E16b
- E17a
- E17b
- E18a
- E18b
- E19a
- E19b
- E20



0 0,5 1 2 3 4 5 10
1:50

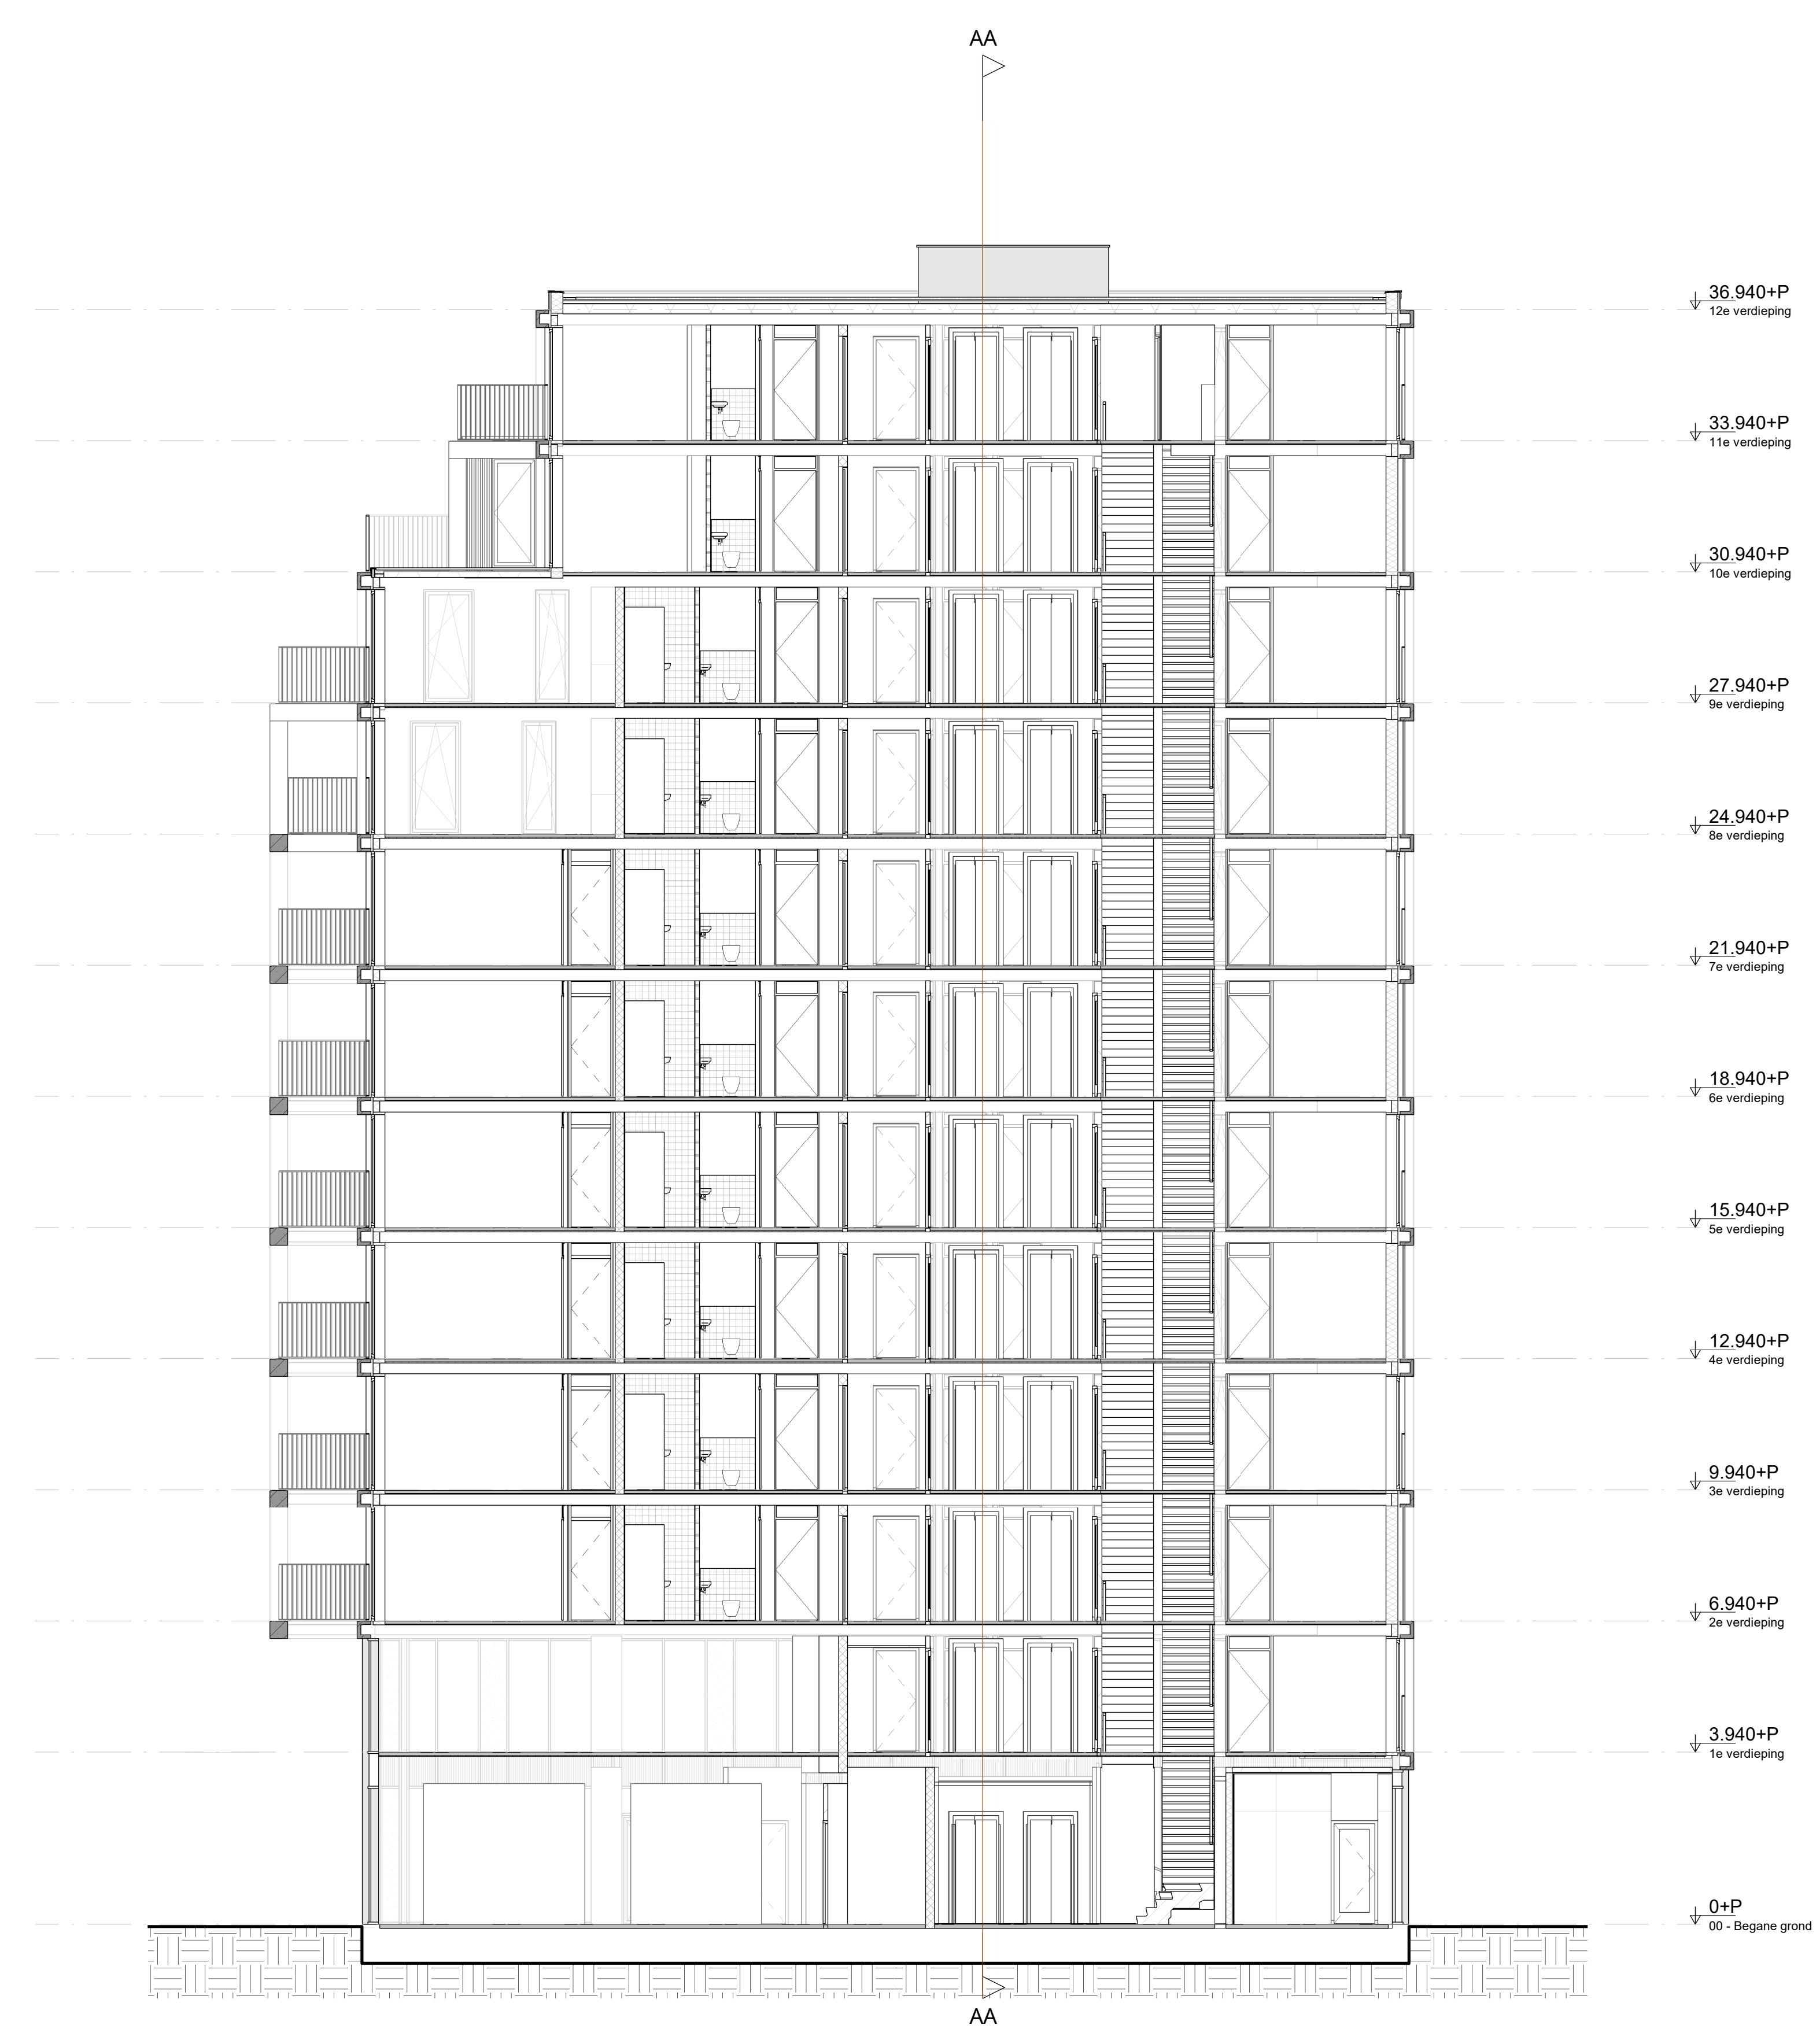

Doorsnede BB

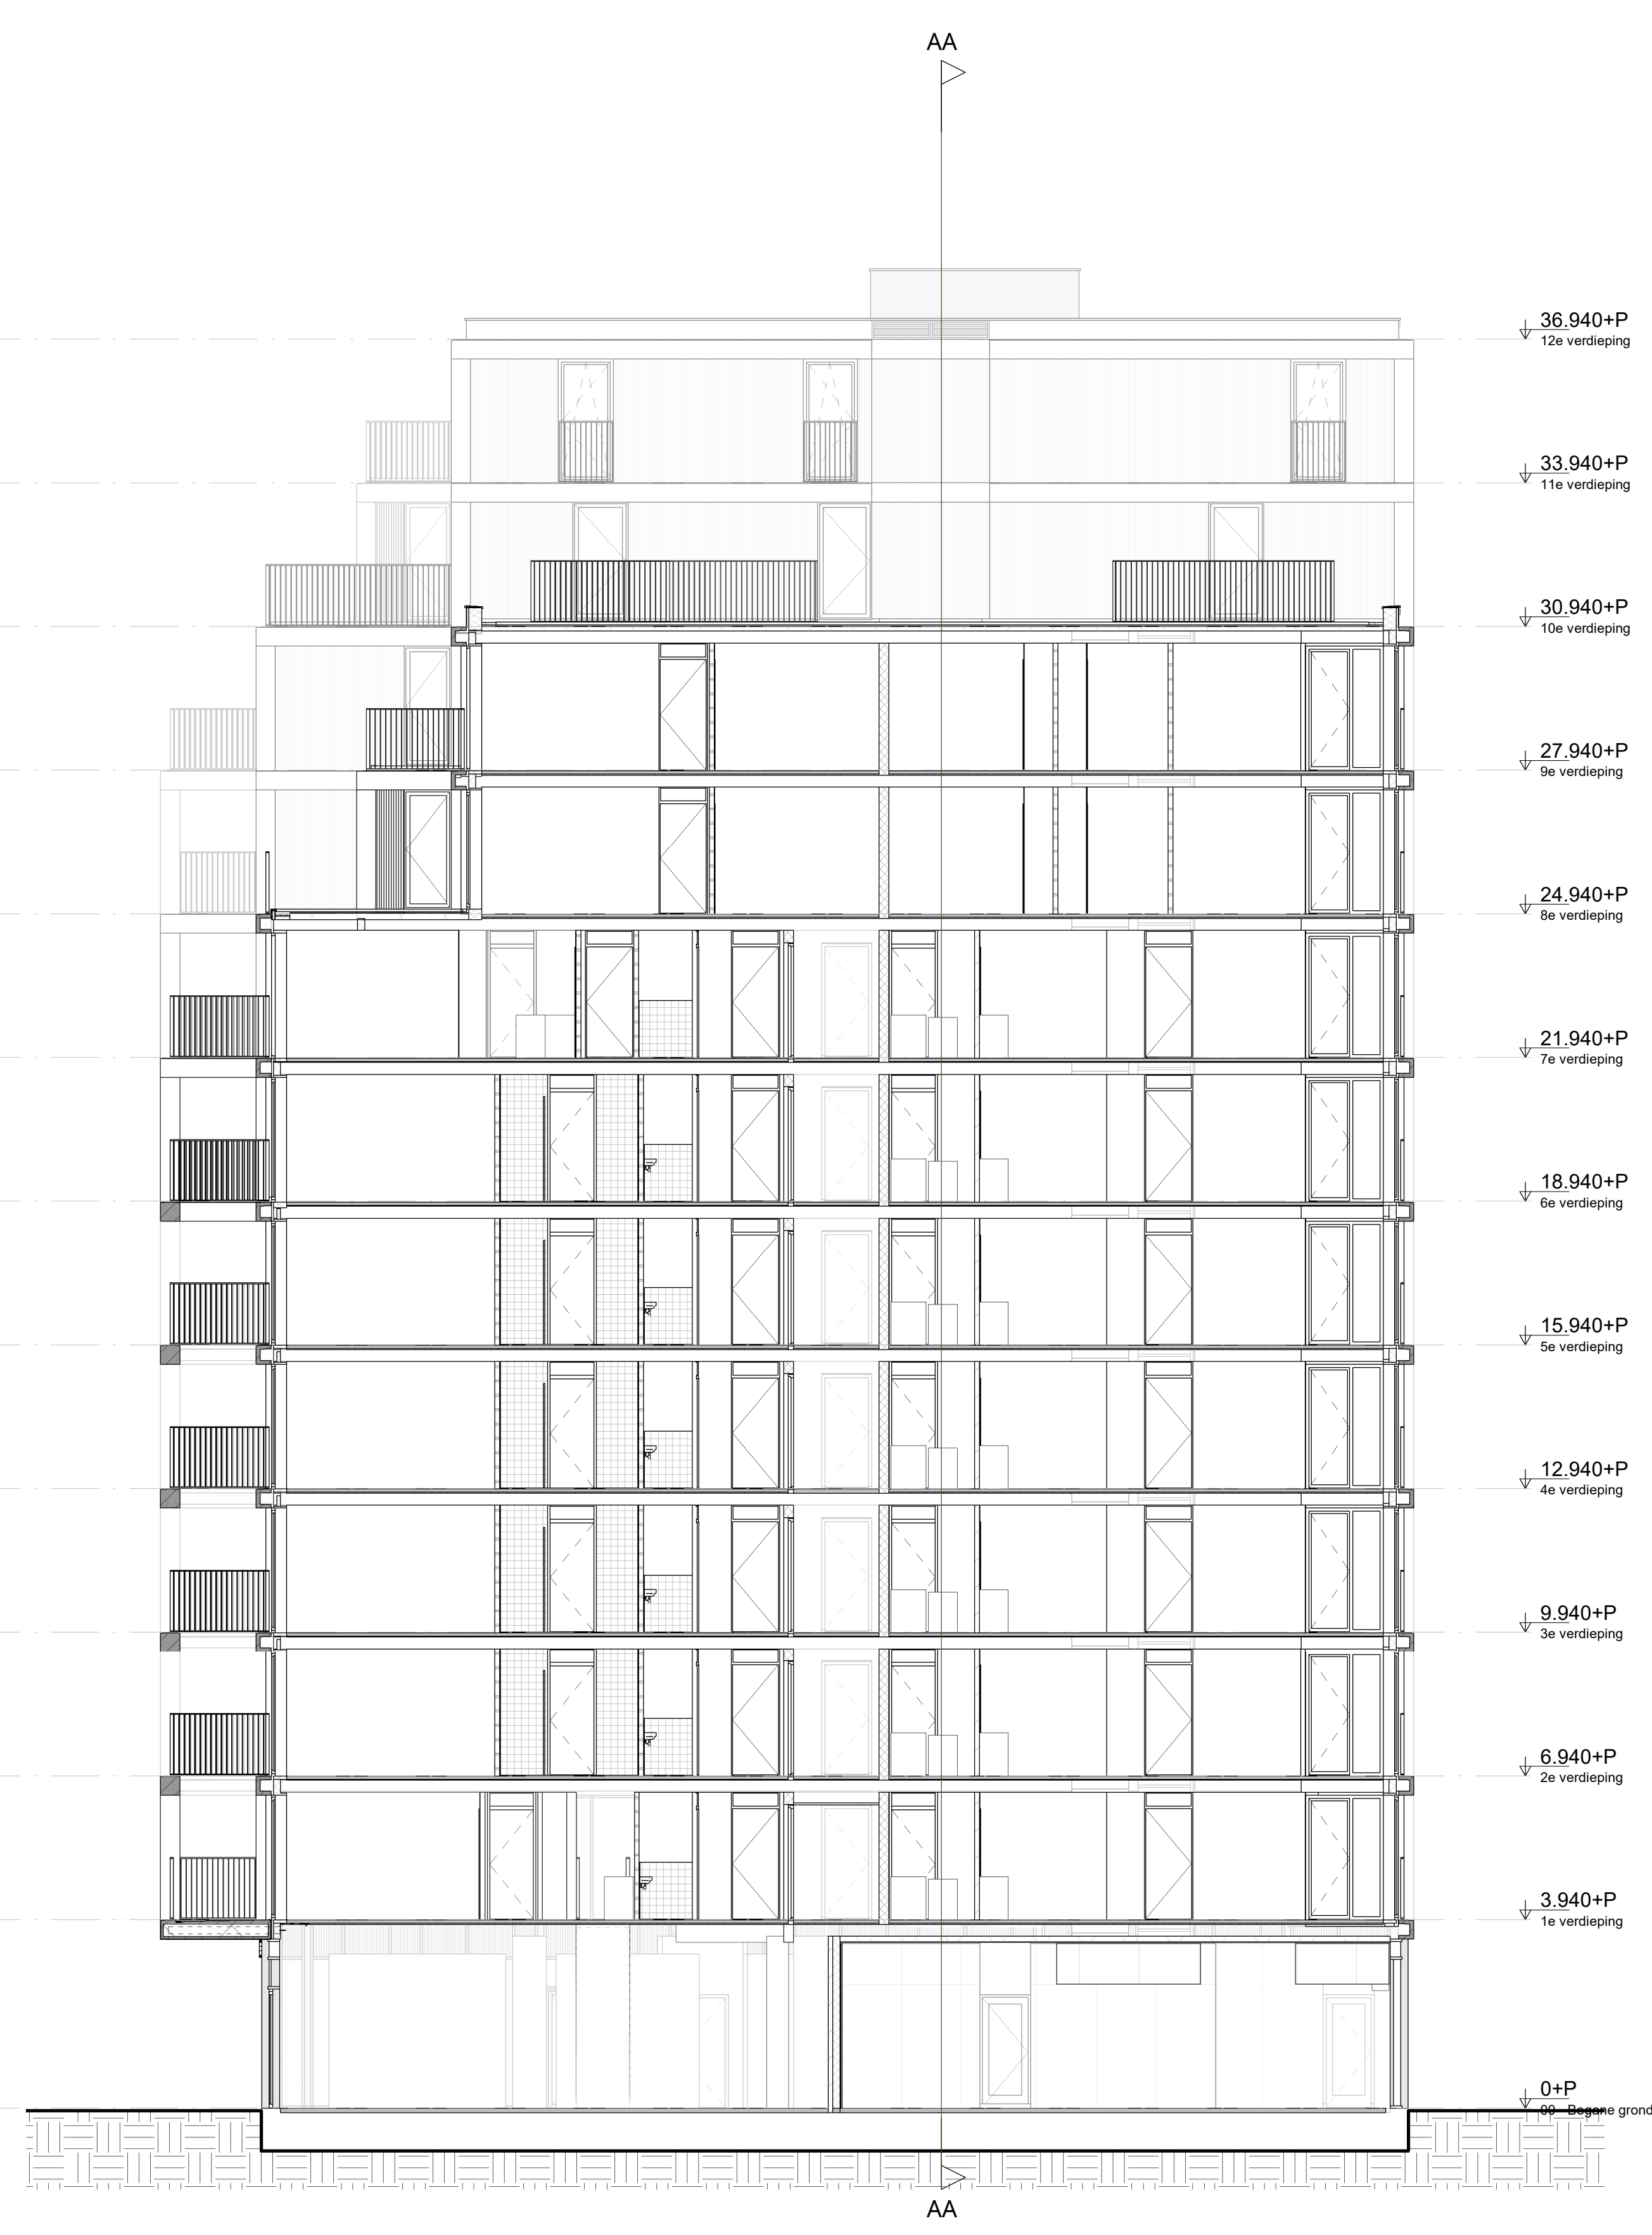


Doorsnede CC

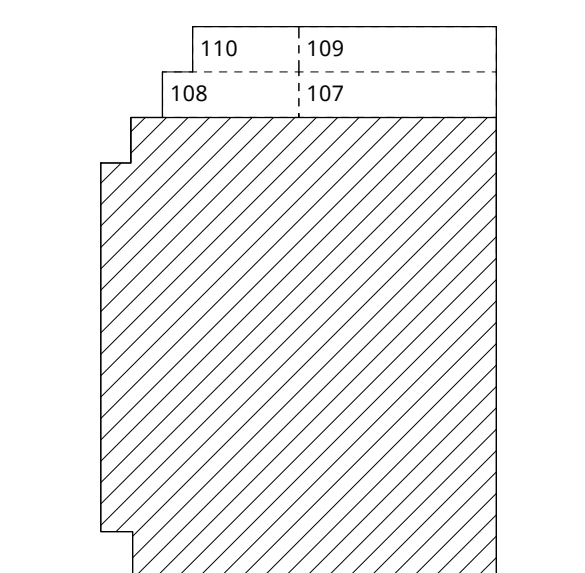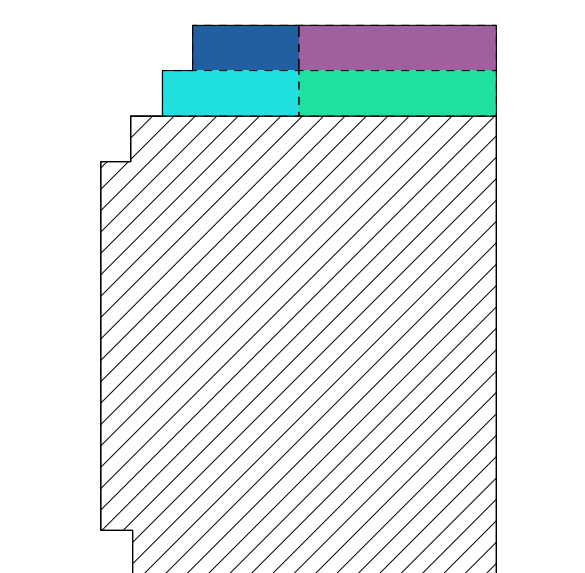


Bouwtypen en bouwnummers worden enkel aangegeven op de gevels.

- E01
- E02
- E02s
- E02as
- E03a
- E03b
- E03c
- E03d
- E04
- E05a
- E05as
- E05bs
- E05c
- E05cs
- E05d
- E06
- E07a
- E07b
- E07c
- E07d
- E08a
- E08b
- E09a
- E09b
- E10a
- E10b
- E11a
- E11b
- E12a
- E12b
- E13a
- E13b
- E14
- E15a
- E15b
- E16a
- E16b
- E17a
- E17b
- E18a
- E18b
- E19a
- E19b
- E20



0 0.5 1 2 3 4 5 10
1:100

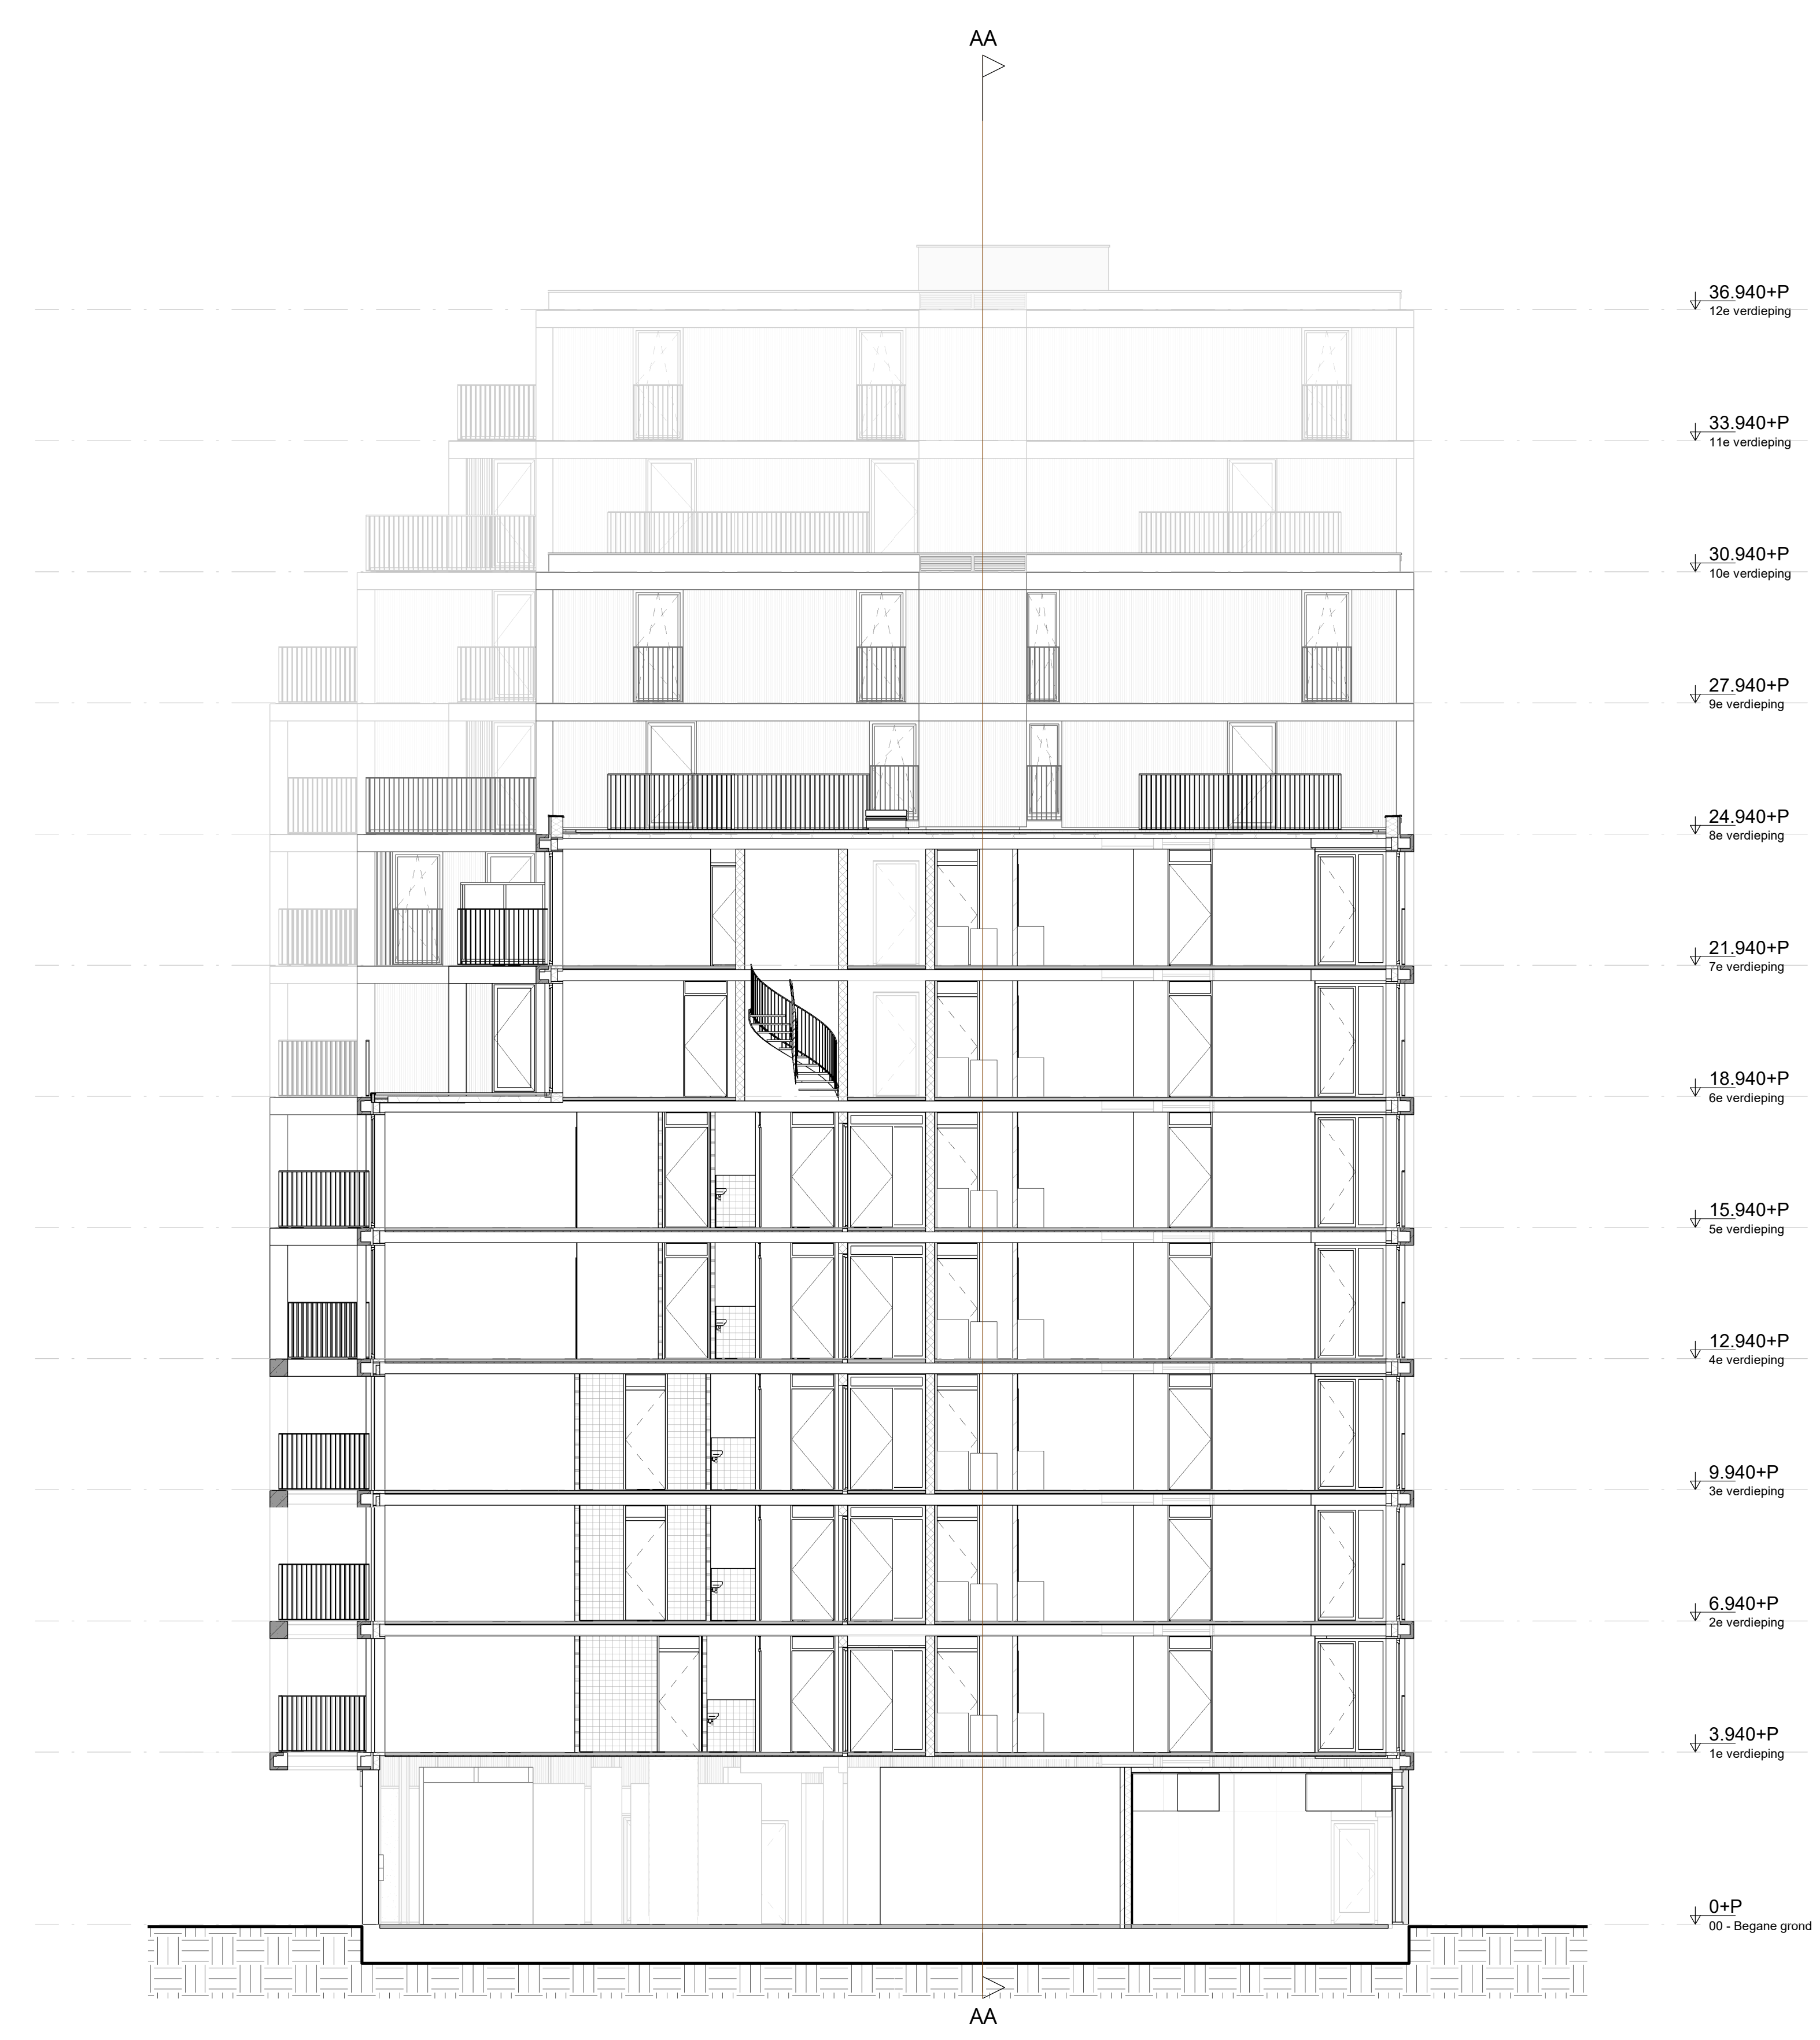

Doorsnede DD

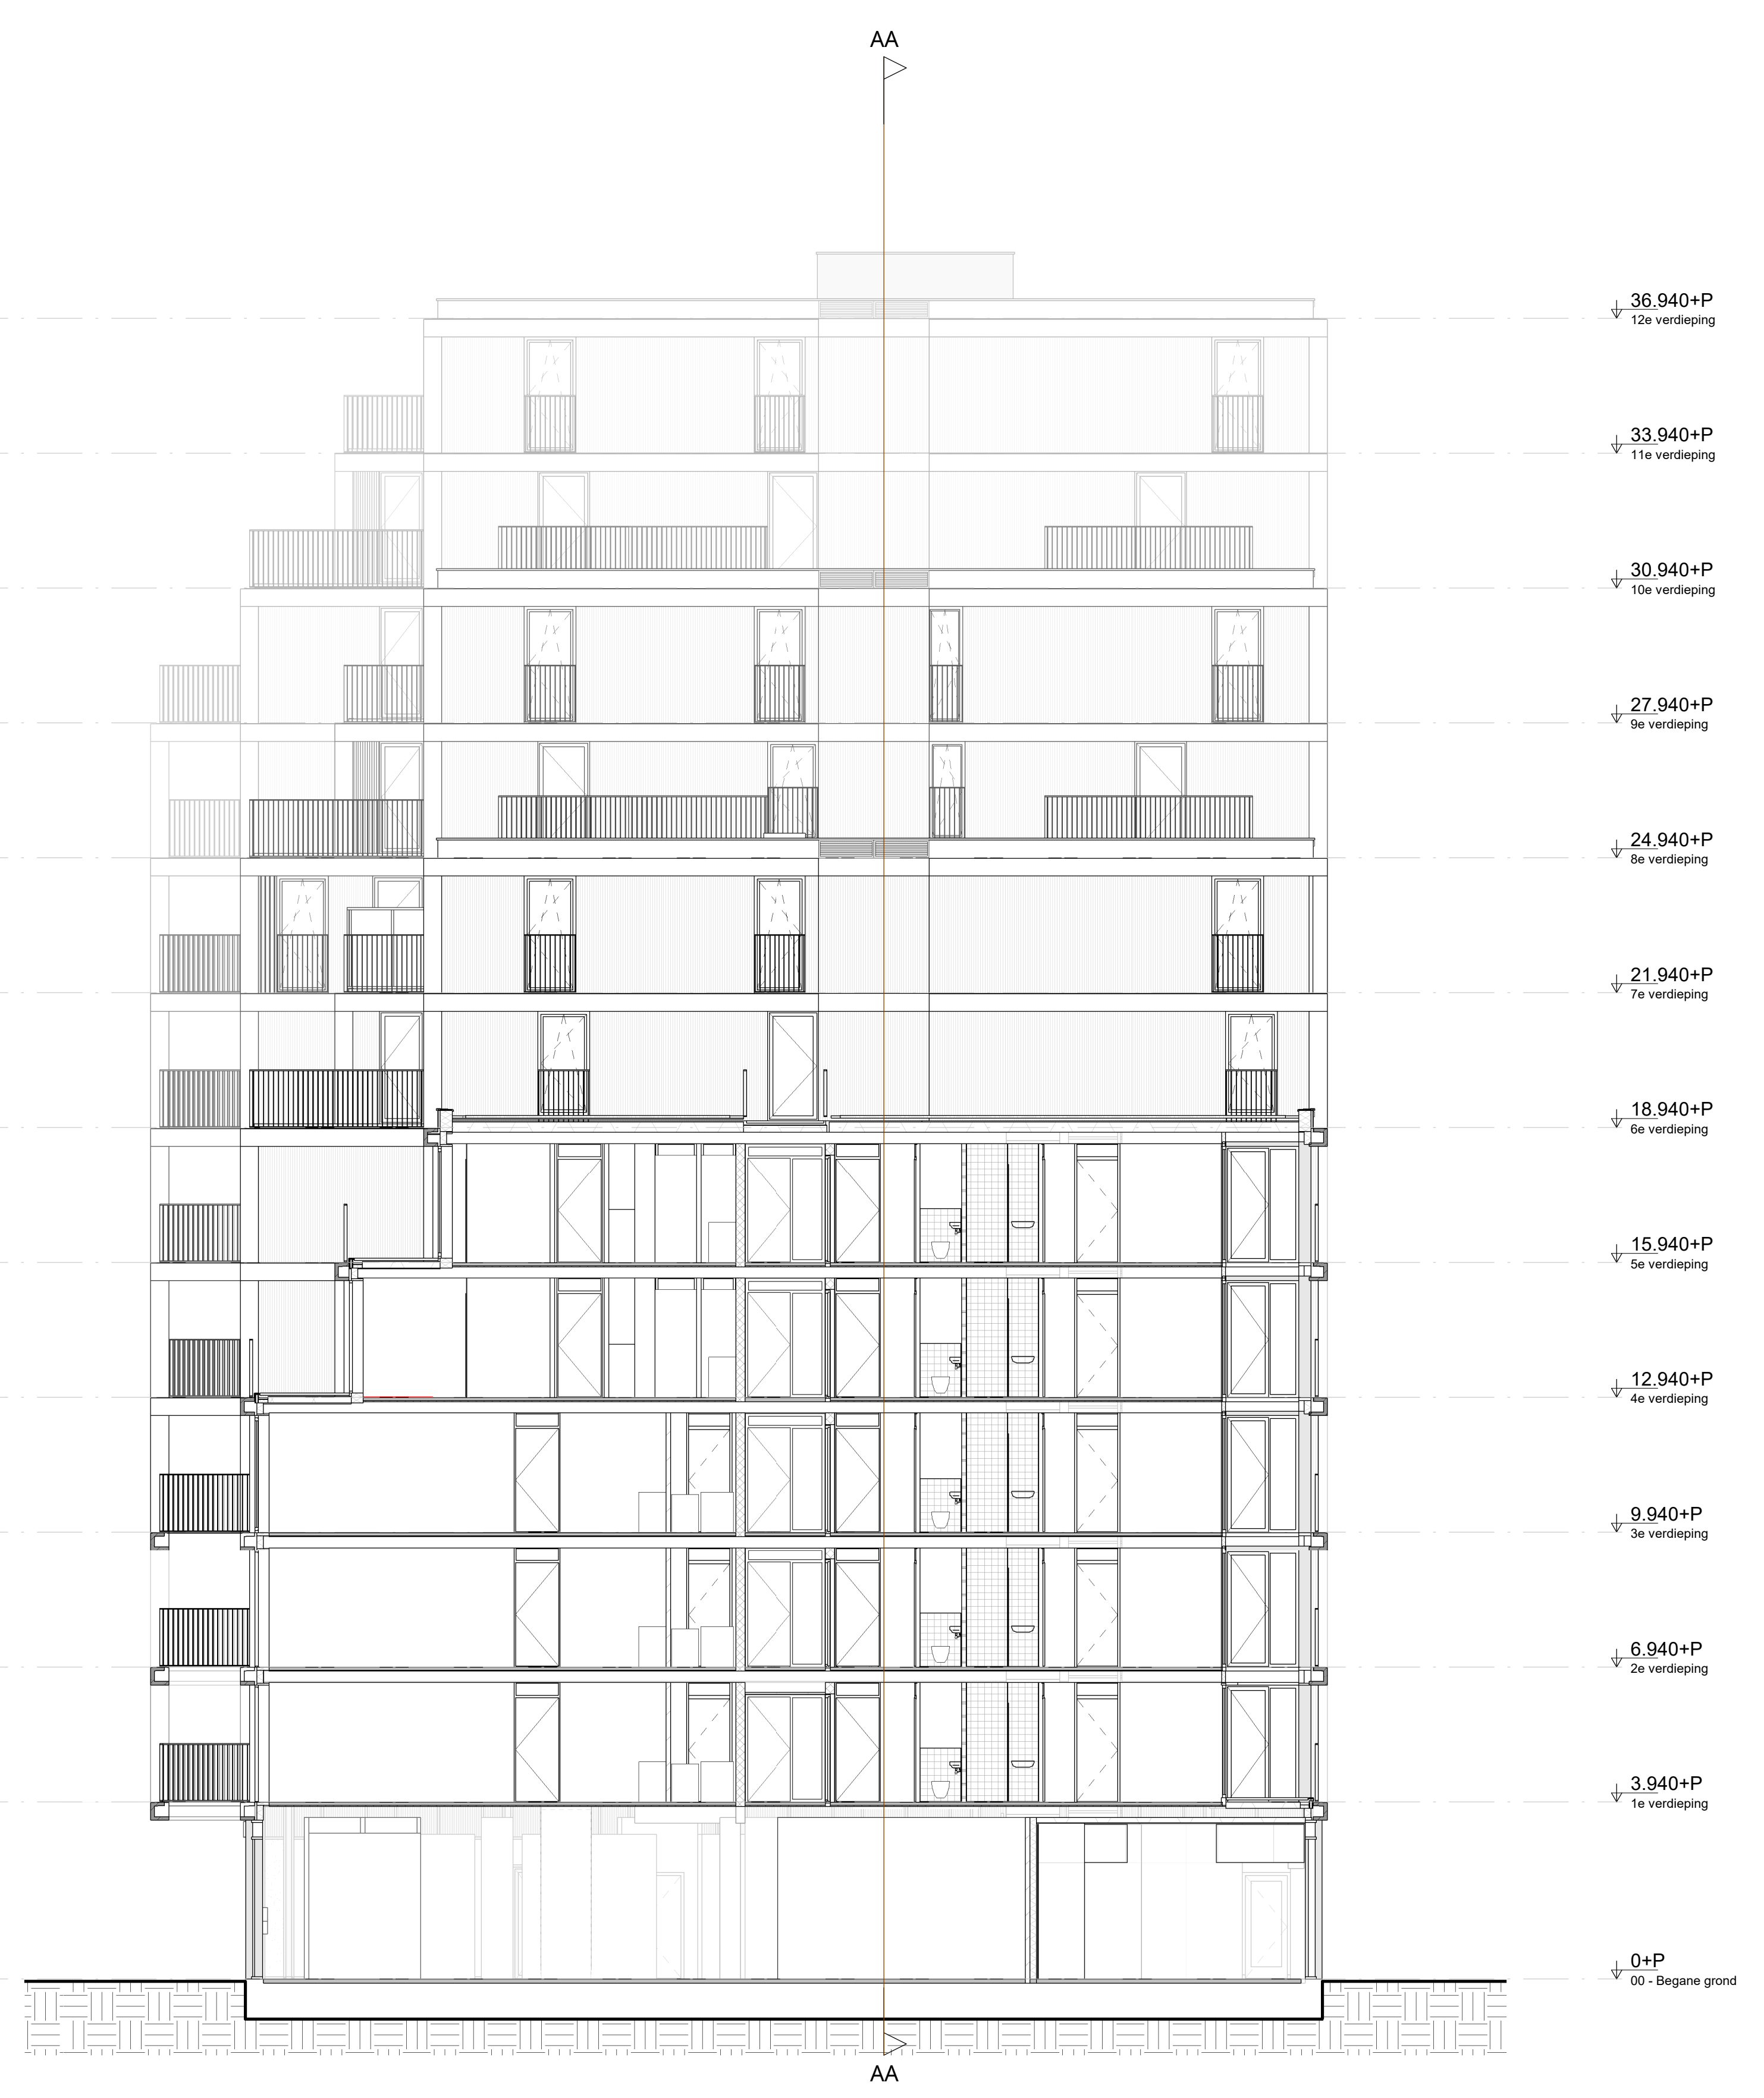


Doorsnede EE

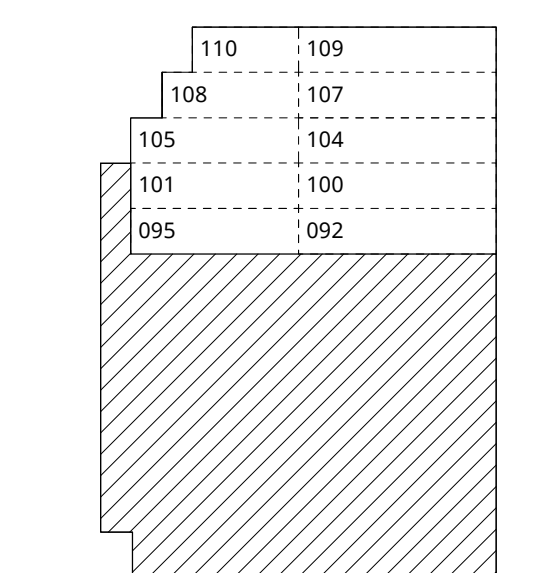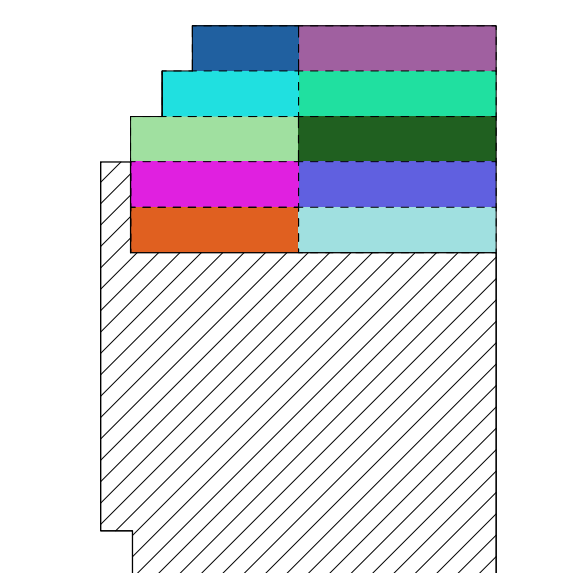


Bouwtypen en bouwnummers worden enkel aangegeven op de gevels.

- E01
- E02
- E02s
- E02a
- E02as
- E03a
- E03b
- E03c
- E03d
- E04
- E05a
- E05as
- E05bs
- E05c
- E05cs
- E05d
- E06
- E07a
- E07b
- E07c
- E07d
- E08a
- E08b
- E09a
- E09b
- E10a
- E10b
- E11a
- E11b
- E12a
- E12b
- E12c
- E12d
- E13a
- E13b
- E14
- E15a
- E15b
- E16a
- E16b
- E17a
- E17b
- E18a
- E18b
- E19a
- E19b
- E20

0 0,5 1 2 3 4 5 10
1:100

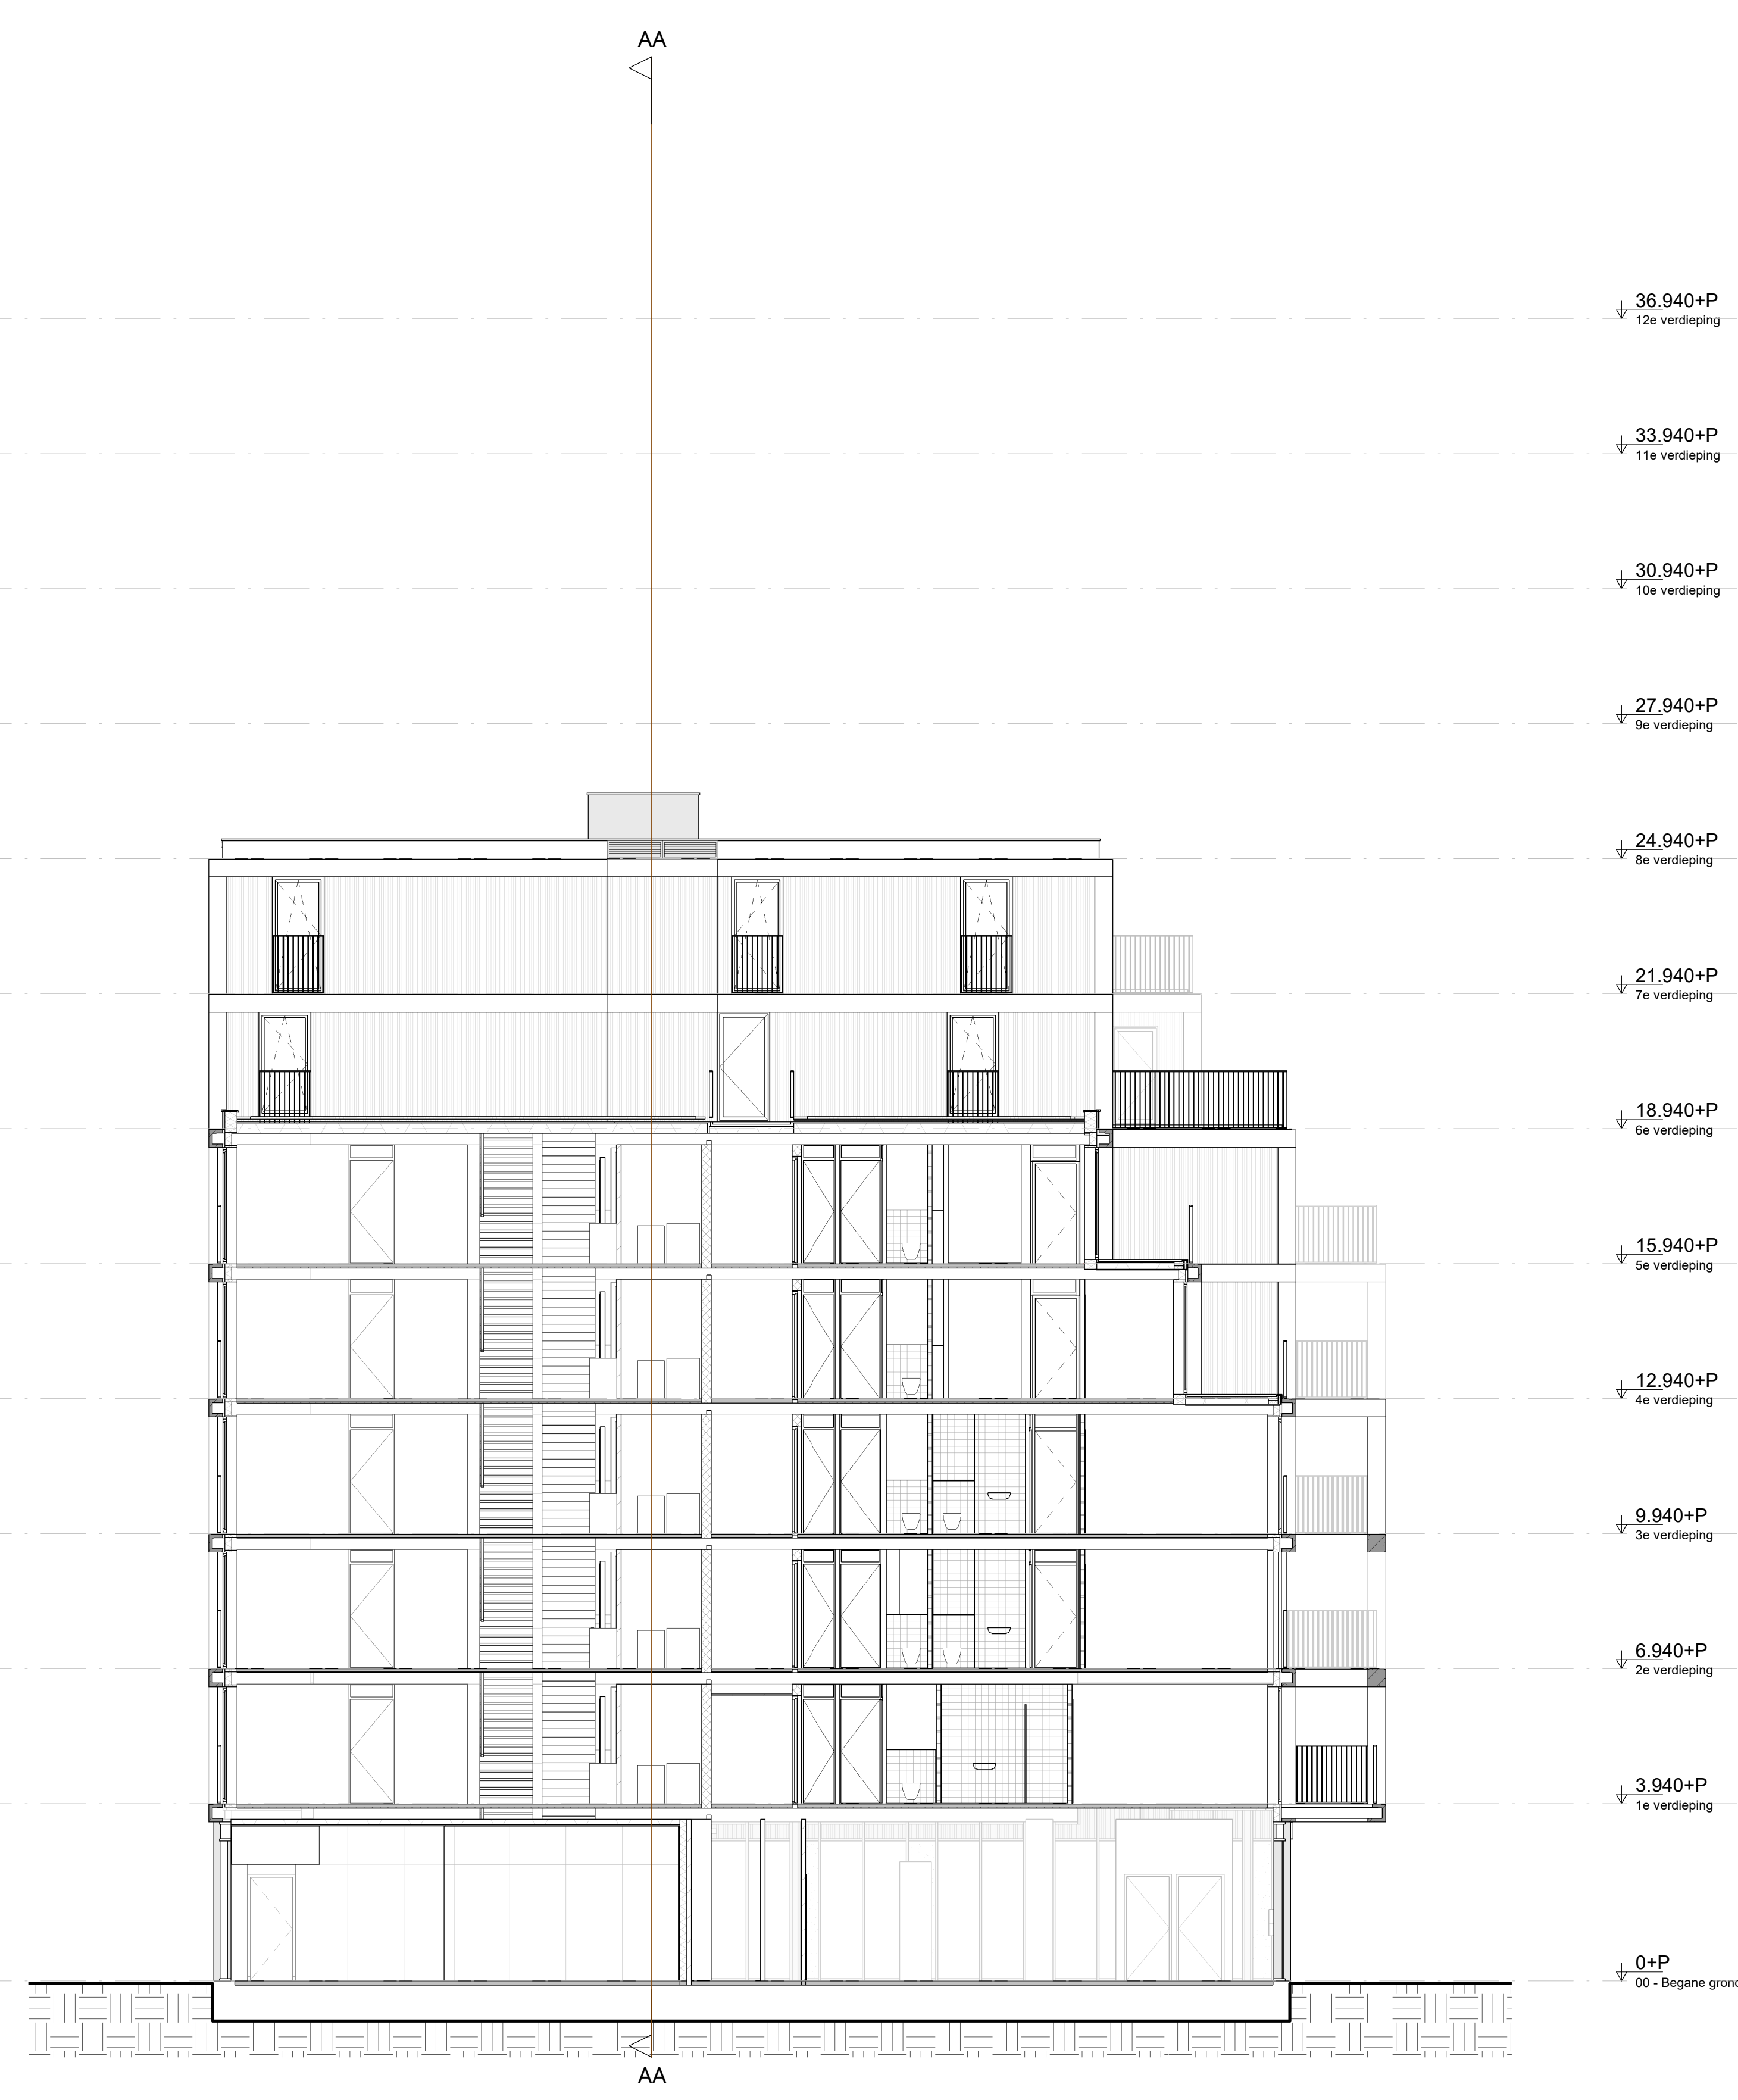

Doorsnede FF

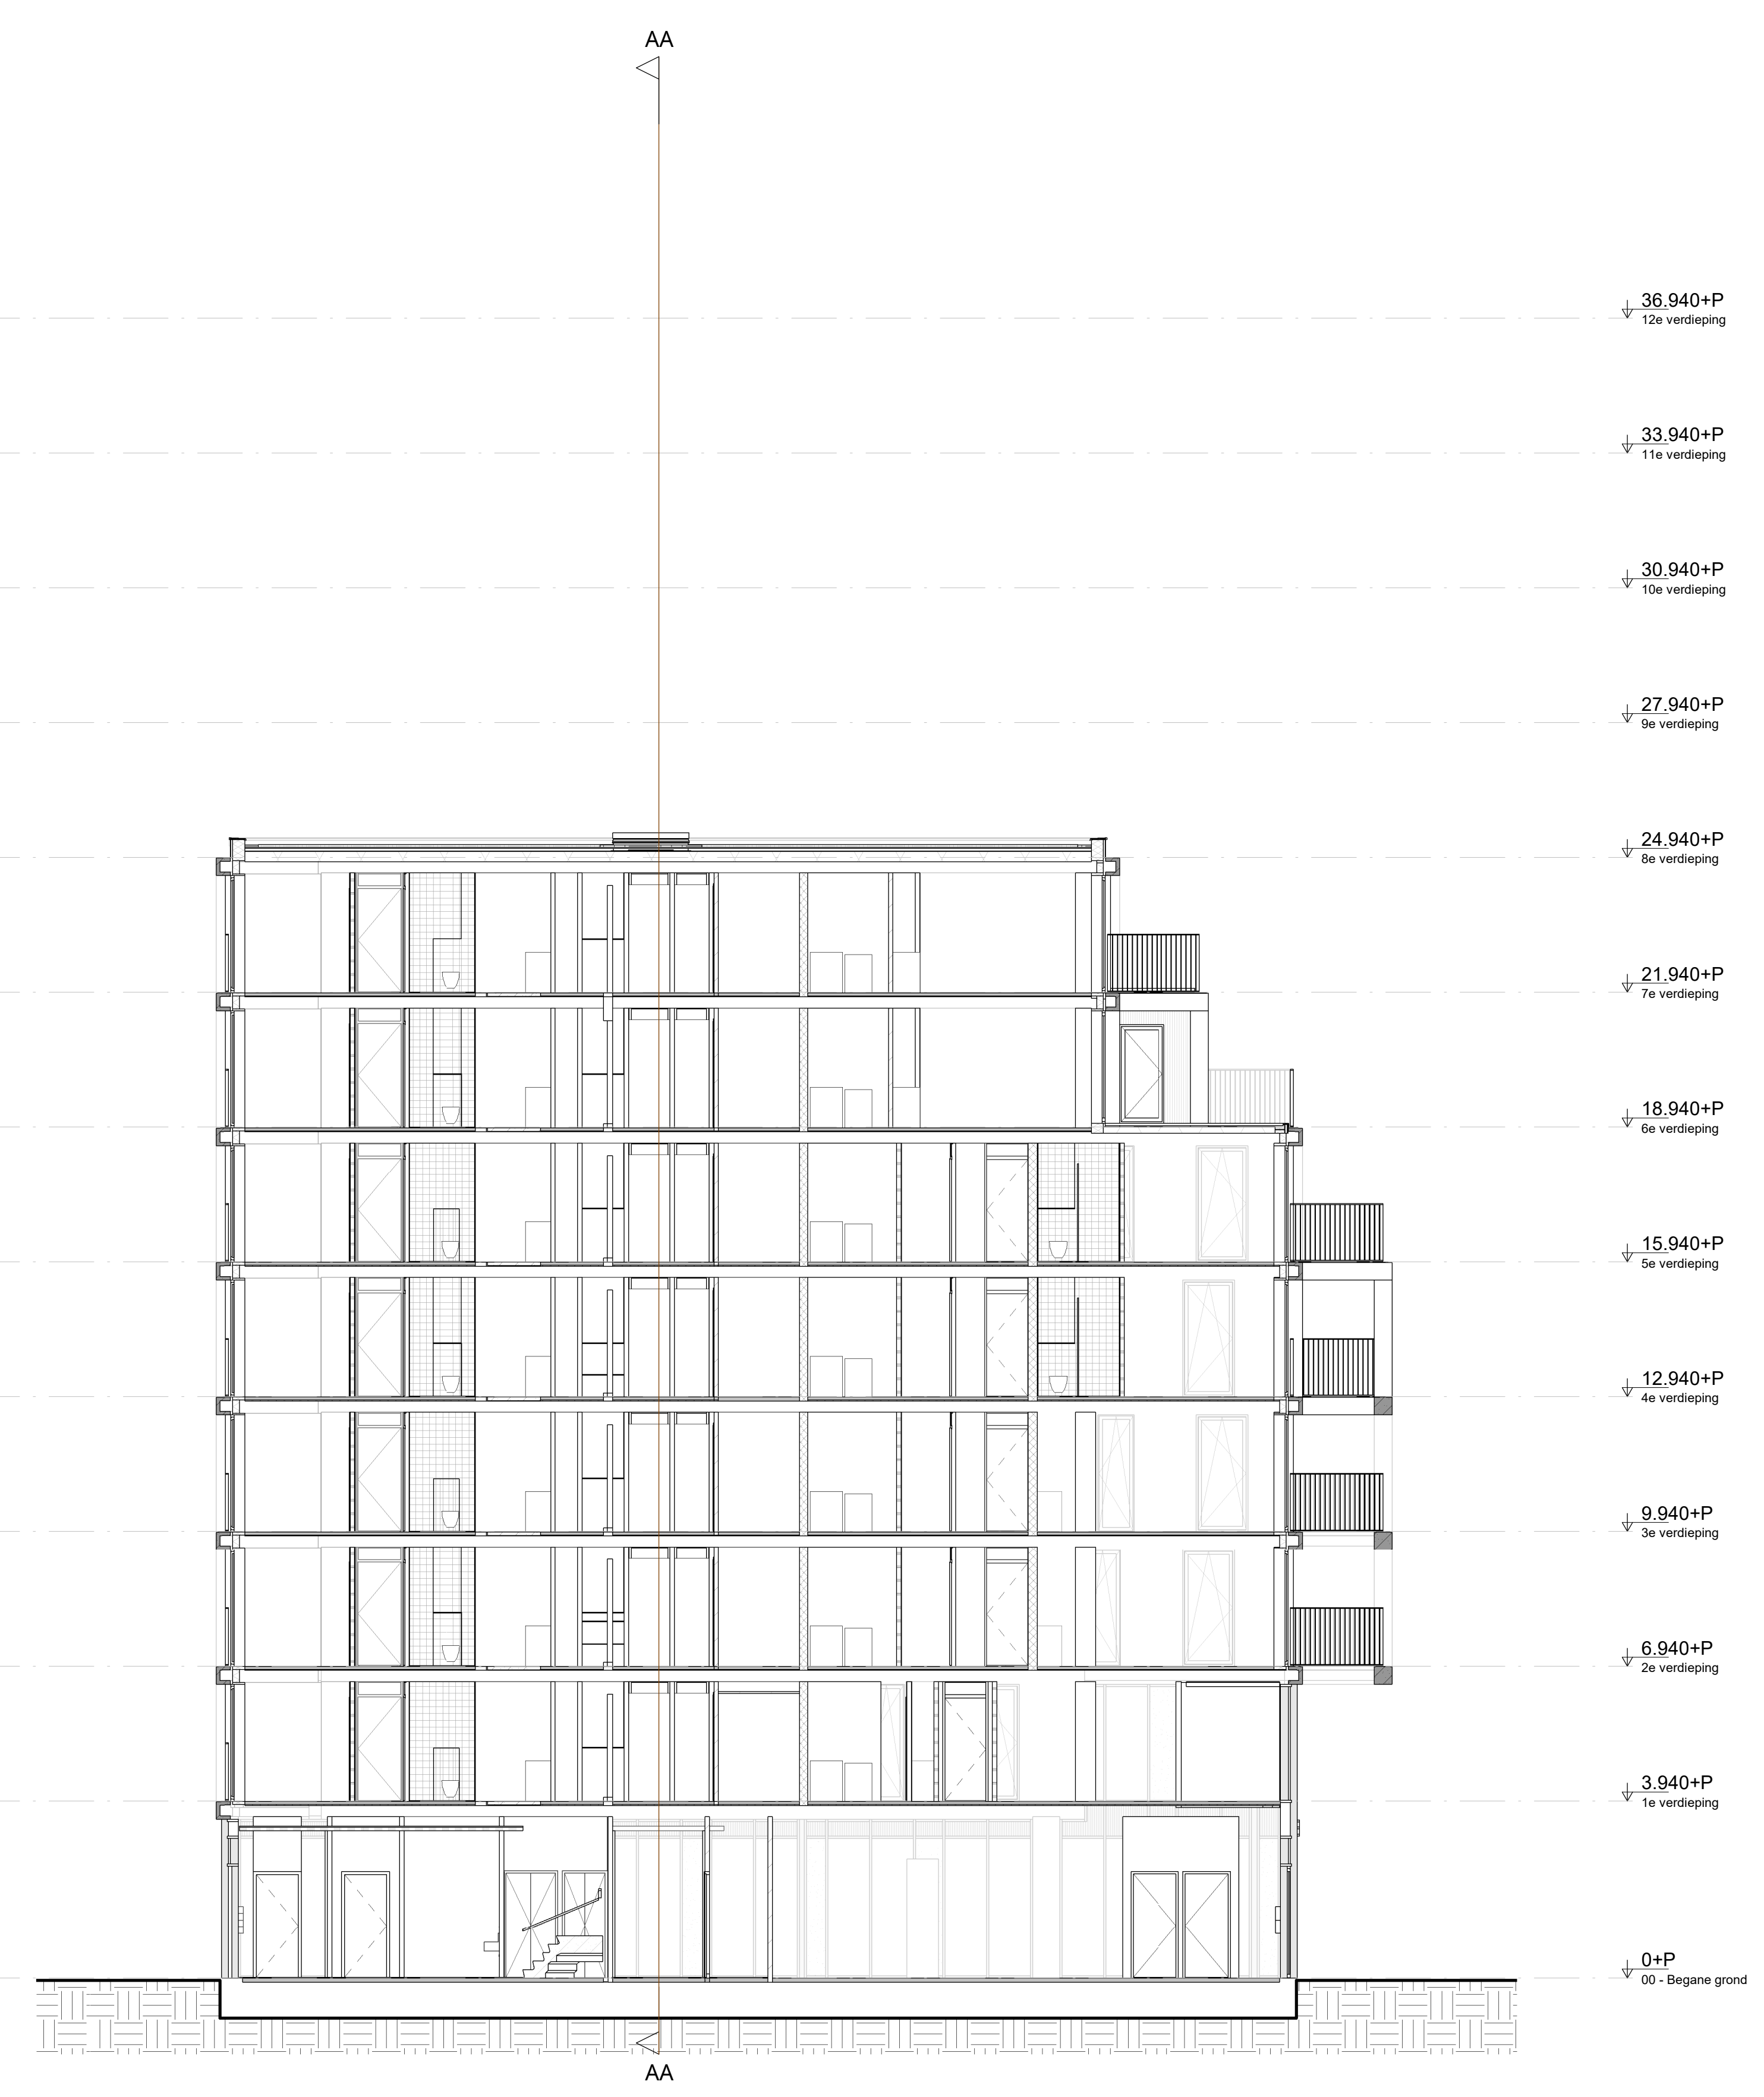

Doorsnede GG

- E01
- E02
- E02s
- E02a
- E02as
- E03a
- E03b
- E03c
- E03d
- E04
- E05a
- E05as
- E05bs
- E05c
- E05cs
- E05d
- E06
- E07a
- E07b
- E07c
- E07d
- E08a
- E08b
- E09a
- E09b
- E10a
- E10b
- E11a
- E11b
- E12a
- E12b
- E13a
- E13b
- E14
- E15a
- E15b
- E16a
- E16b
- E17a
- E17b
- E18a
- E18b
- E19a
- E19b
- E20

Bouwtypes en bouwnummers worden enkel aangegeven op de gevels.